

Commune de BLAUZAC - 30 700


Lotissement " QUATRE FONTETTE "

PA4

COMPOSITION


PHASE : DEMANDE DE PERMIS D'AMENAGER :
LOTISSEMENT

MAI 2019

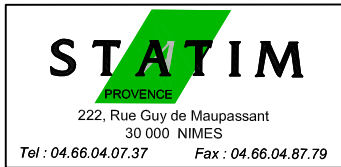

LEGENDE :

- Zone d'implantation
- Hauteur maxi au faitage ou à l'acrotère 6.00m.
- Altitudes NGF
- Côtes périmétriques
- Périmètre de l'opération
- Accès

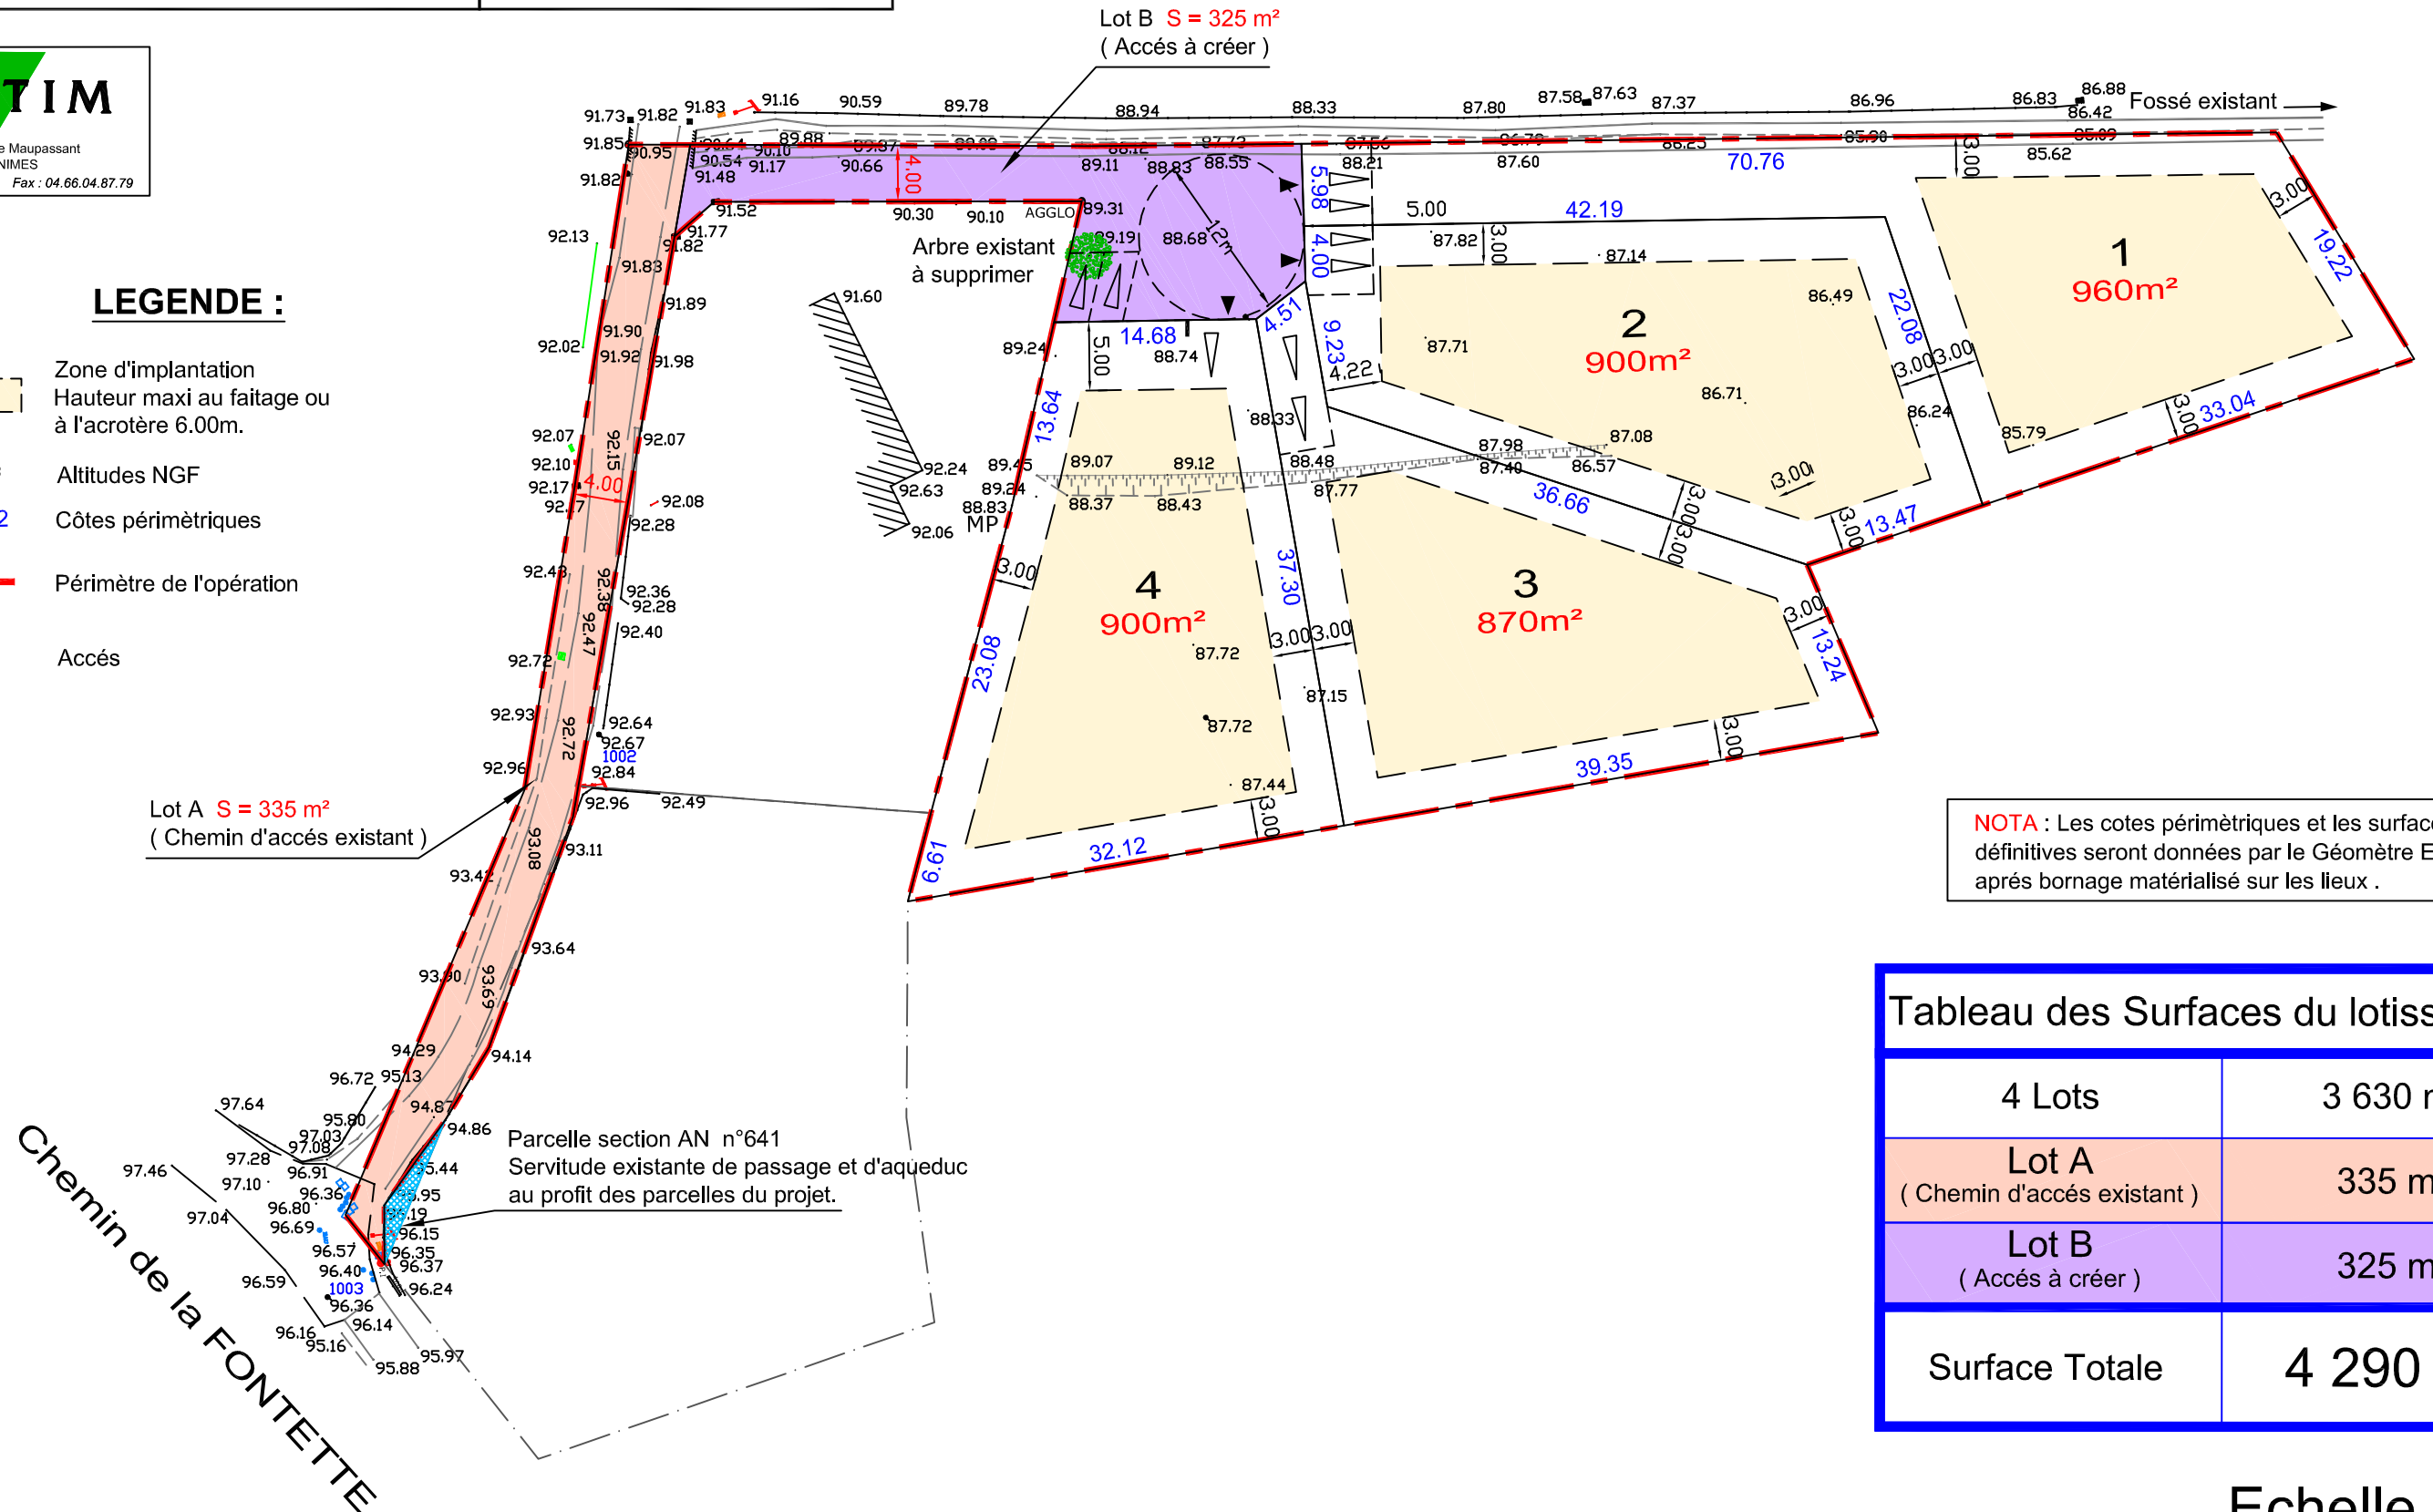

NOTA : Les cotes périmétriques et les surfaces définitives seront données par le Géomètre Expert, après bornage matérialisé sur les lieux .

4 Lots	3 630 m ²
Lot A (Chemin d'accès existant)	335 m ²
Lot B (Accès à créer)	325 m ²
Surface Totale	4 290 m ²

Echelle 1/500