

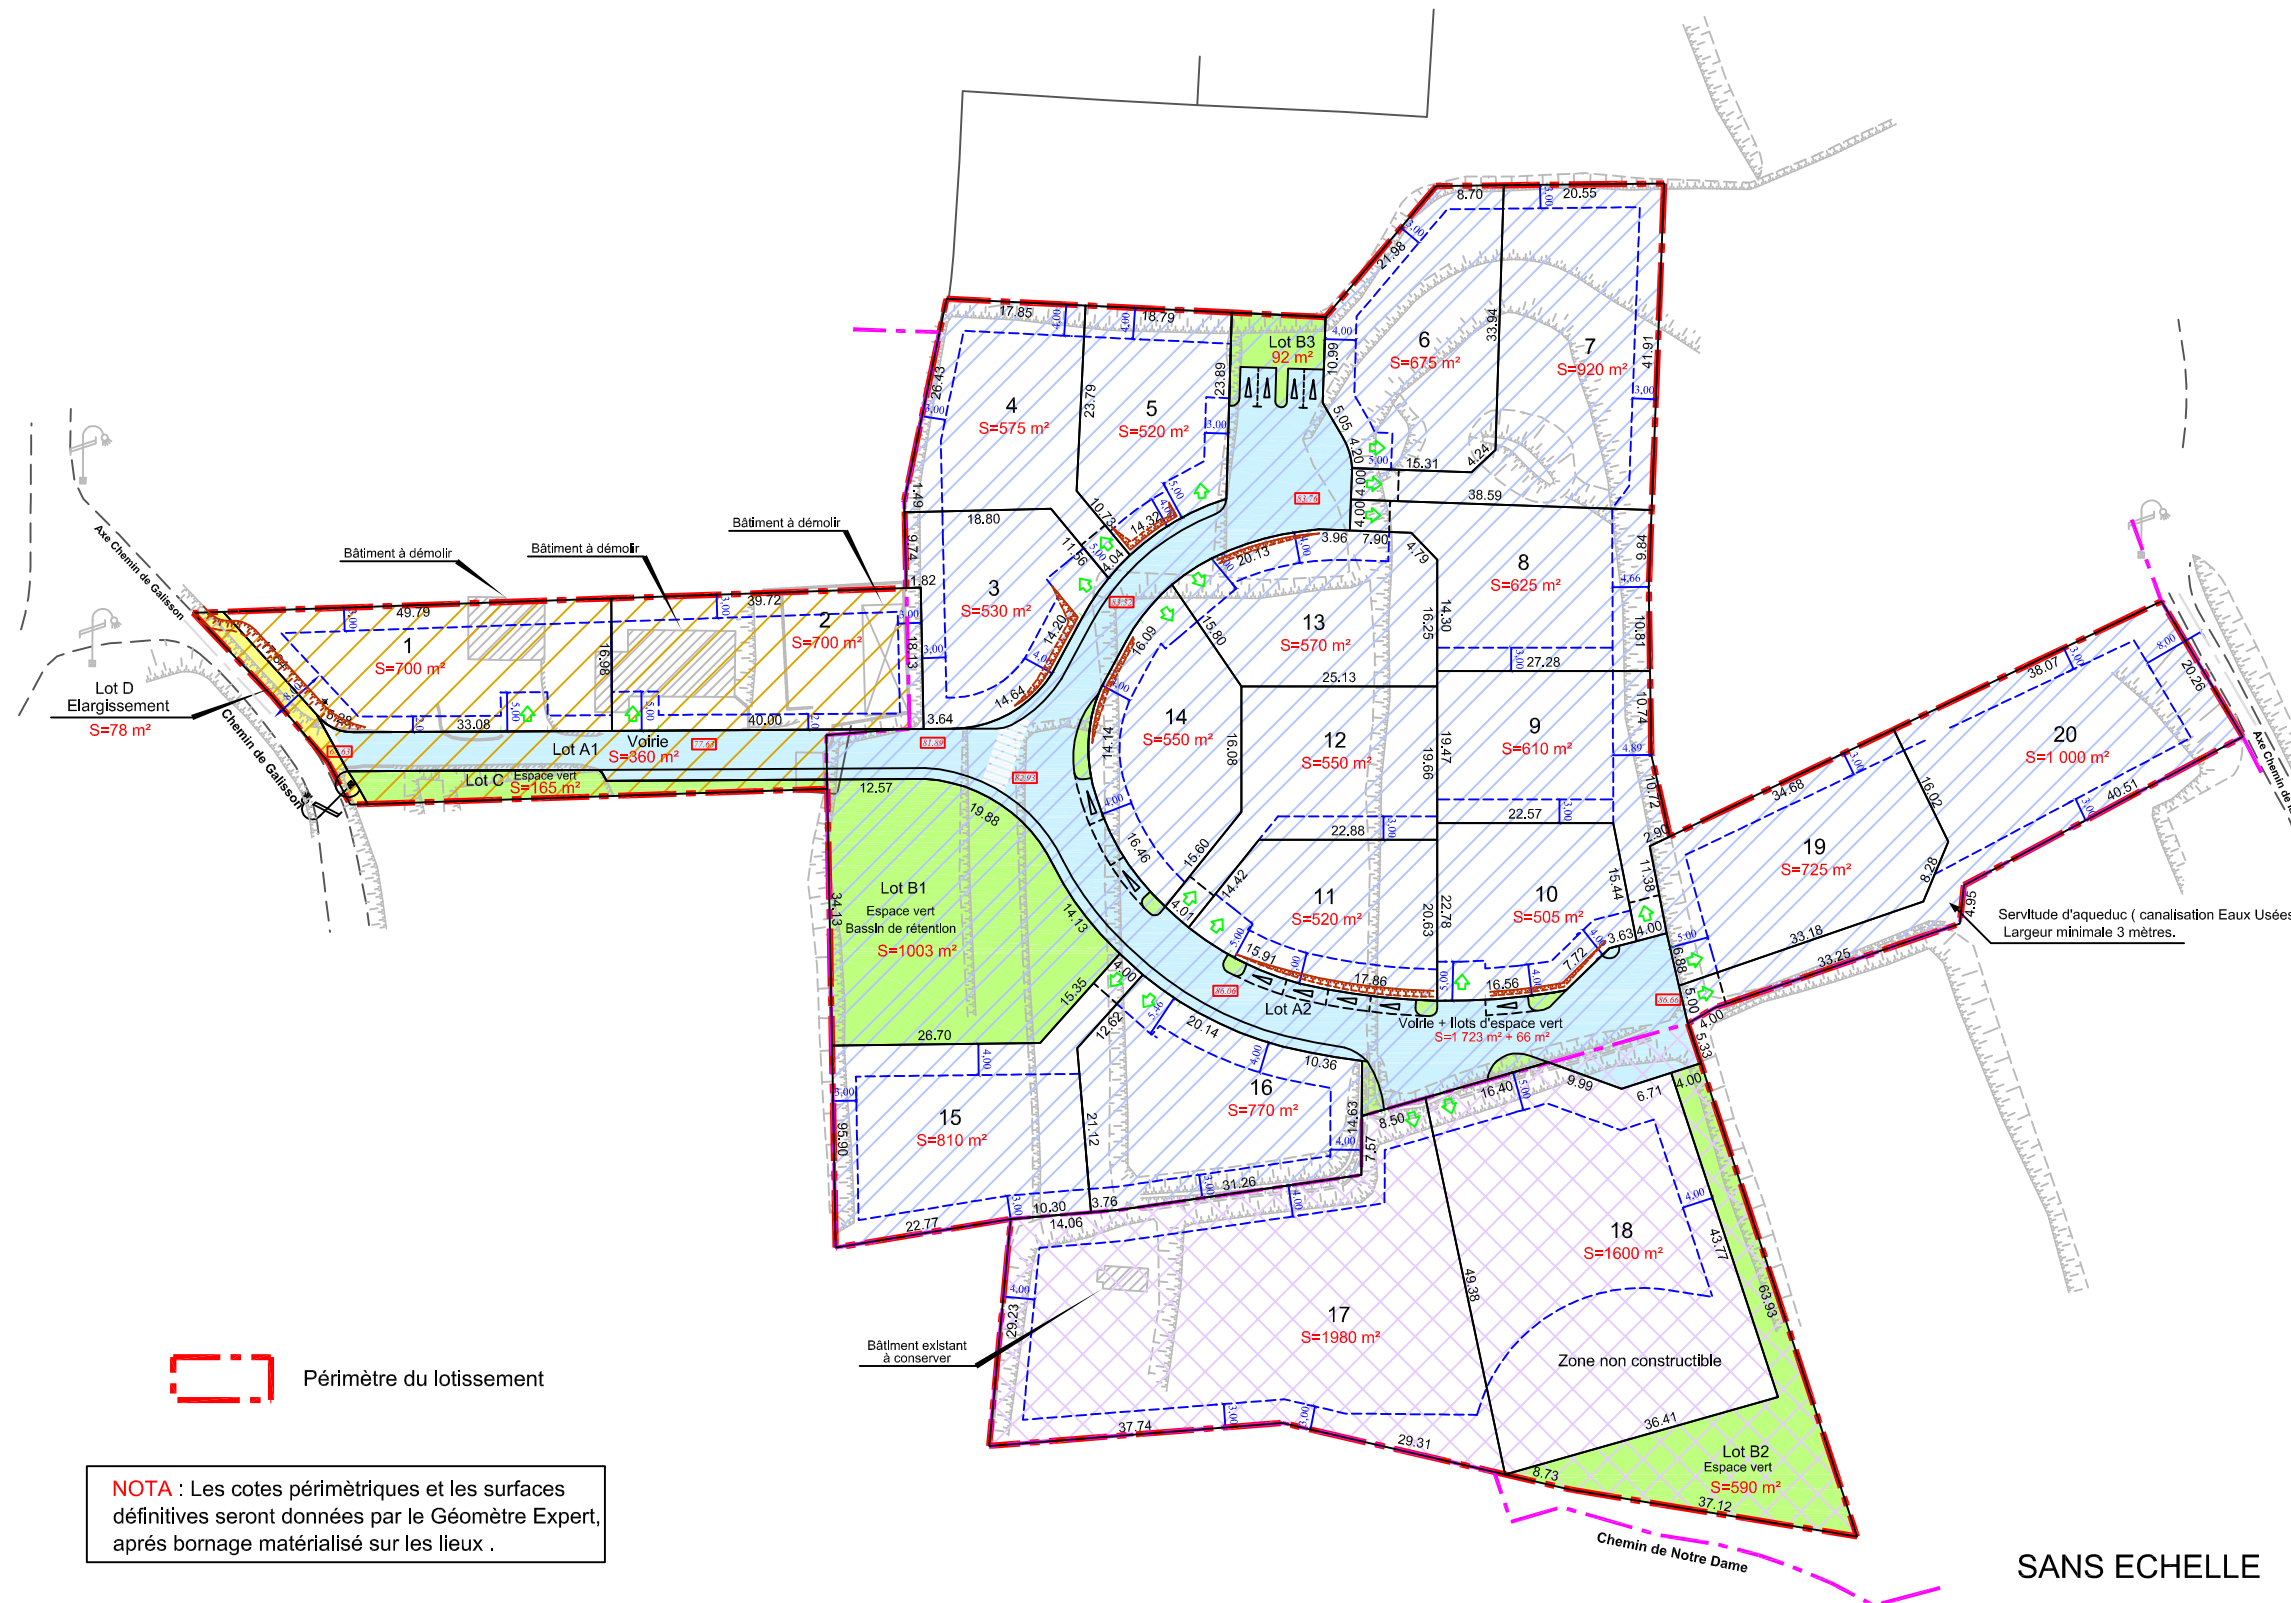


Lotissement
" Les Terrasses de Clara "

COMPOSITION

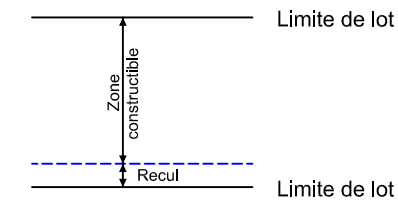

Légende	
	Limite de Zone
	Zone UC
	Zone IINA
	Zone IINAA
	Limite de Zone Constructible
Zone UC	Hauteur des Constructions : 9 m au faîçage de la toiture 7 m à l'égoût de la couverture
Zone IINA	Hauteur des Constructions : 9 m au faîçage de la toiture 7 m à l'égoût de la couverture
Zone IINAA	Hauteur des Constructions : 6 m à l'égoût de la couverture

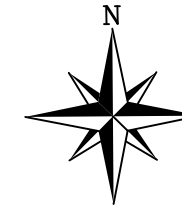

Périmètre du lotissement

NOTA : Les cotes périmétriques et les surfaces définitives seront données par le Géomètre Expert, après bornage matérialisé sur les lieux .

SANS ECHELLE