

Chemin de la Fontette - BLAUZAC 30 700

Lotissement : " QUATRE FONTETTE "

PA1

PLAN DE SITUATION


AVRIL 2019

STATIM
Provence

PHASE : DEMANDE DE PERMIS D'AMENAGER :
LOTISSEMENT

Lotissement :
TROIS FONTETTE


Sans Echelle

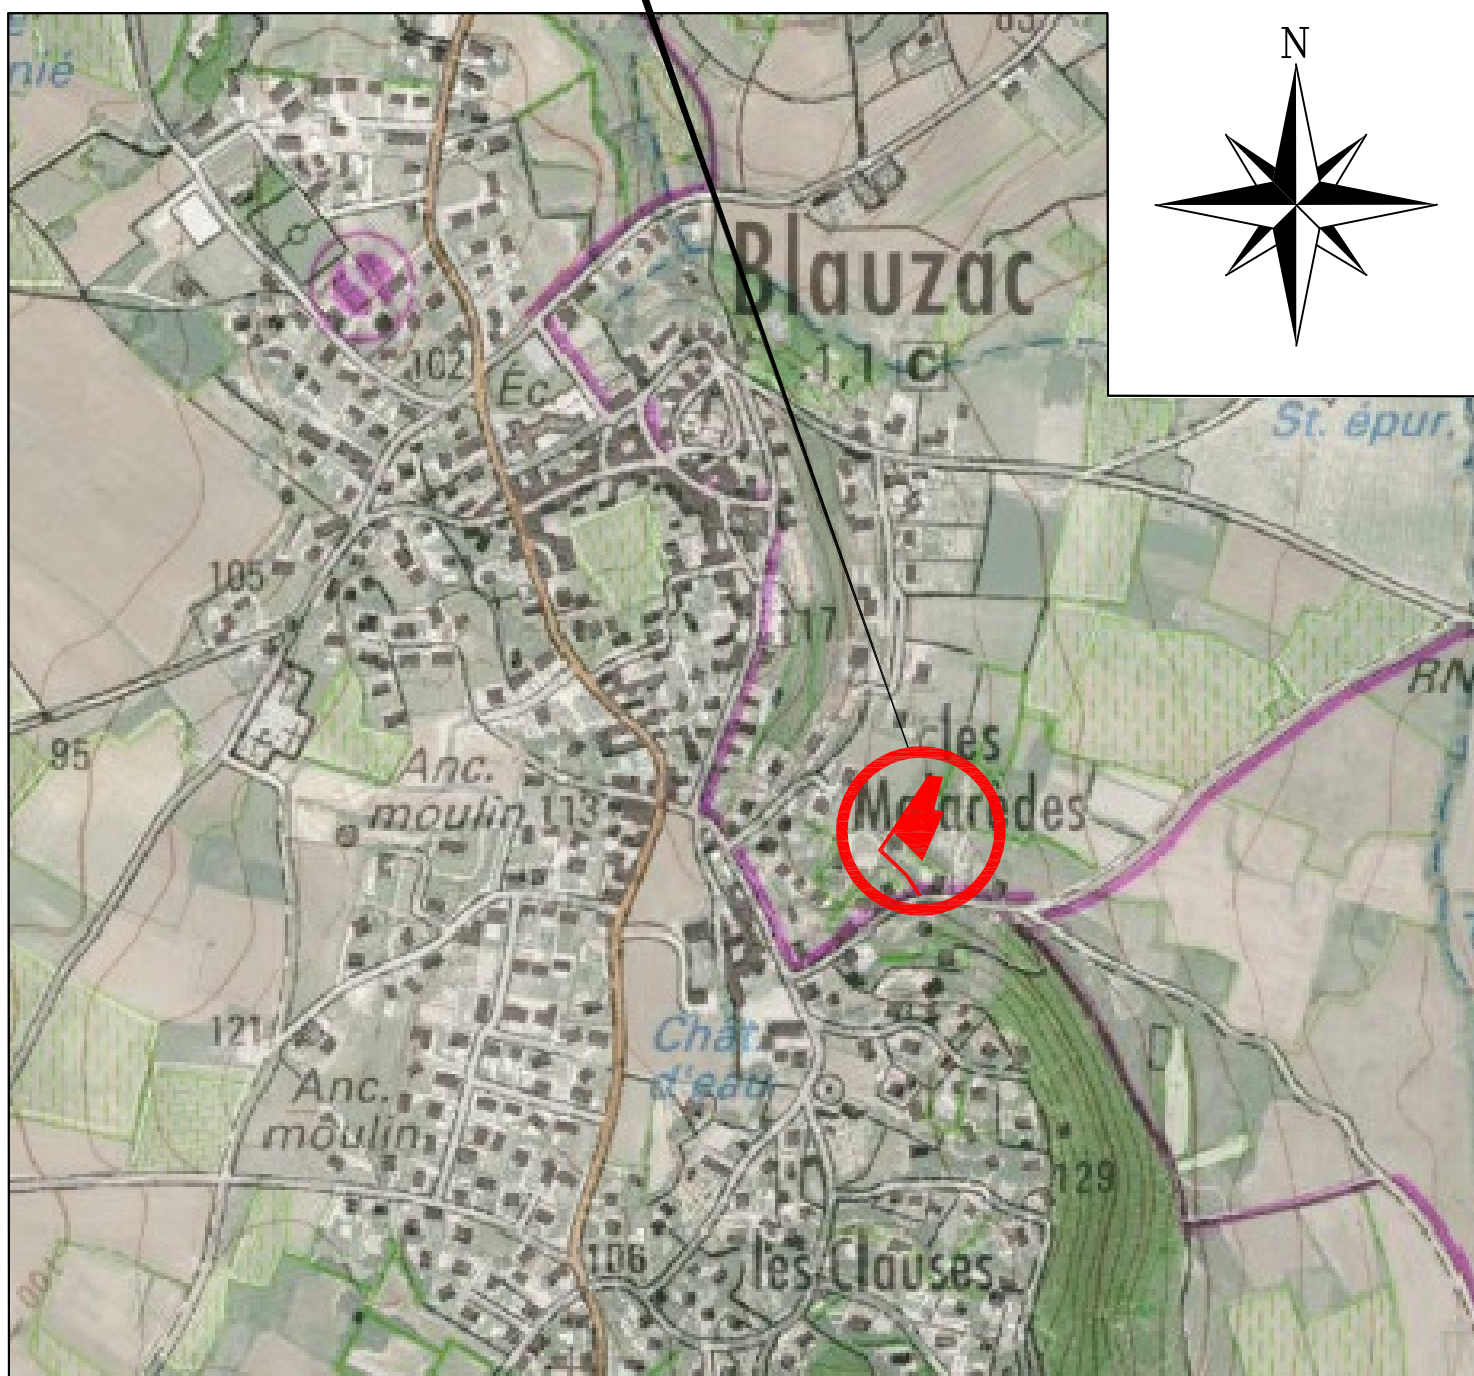

PLAN CADASTRAL

Cadastre Section AN n° 64-445-639-640-697.

— Périimètre de l'opération

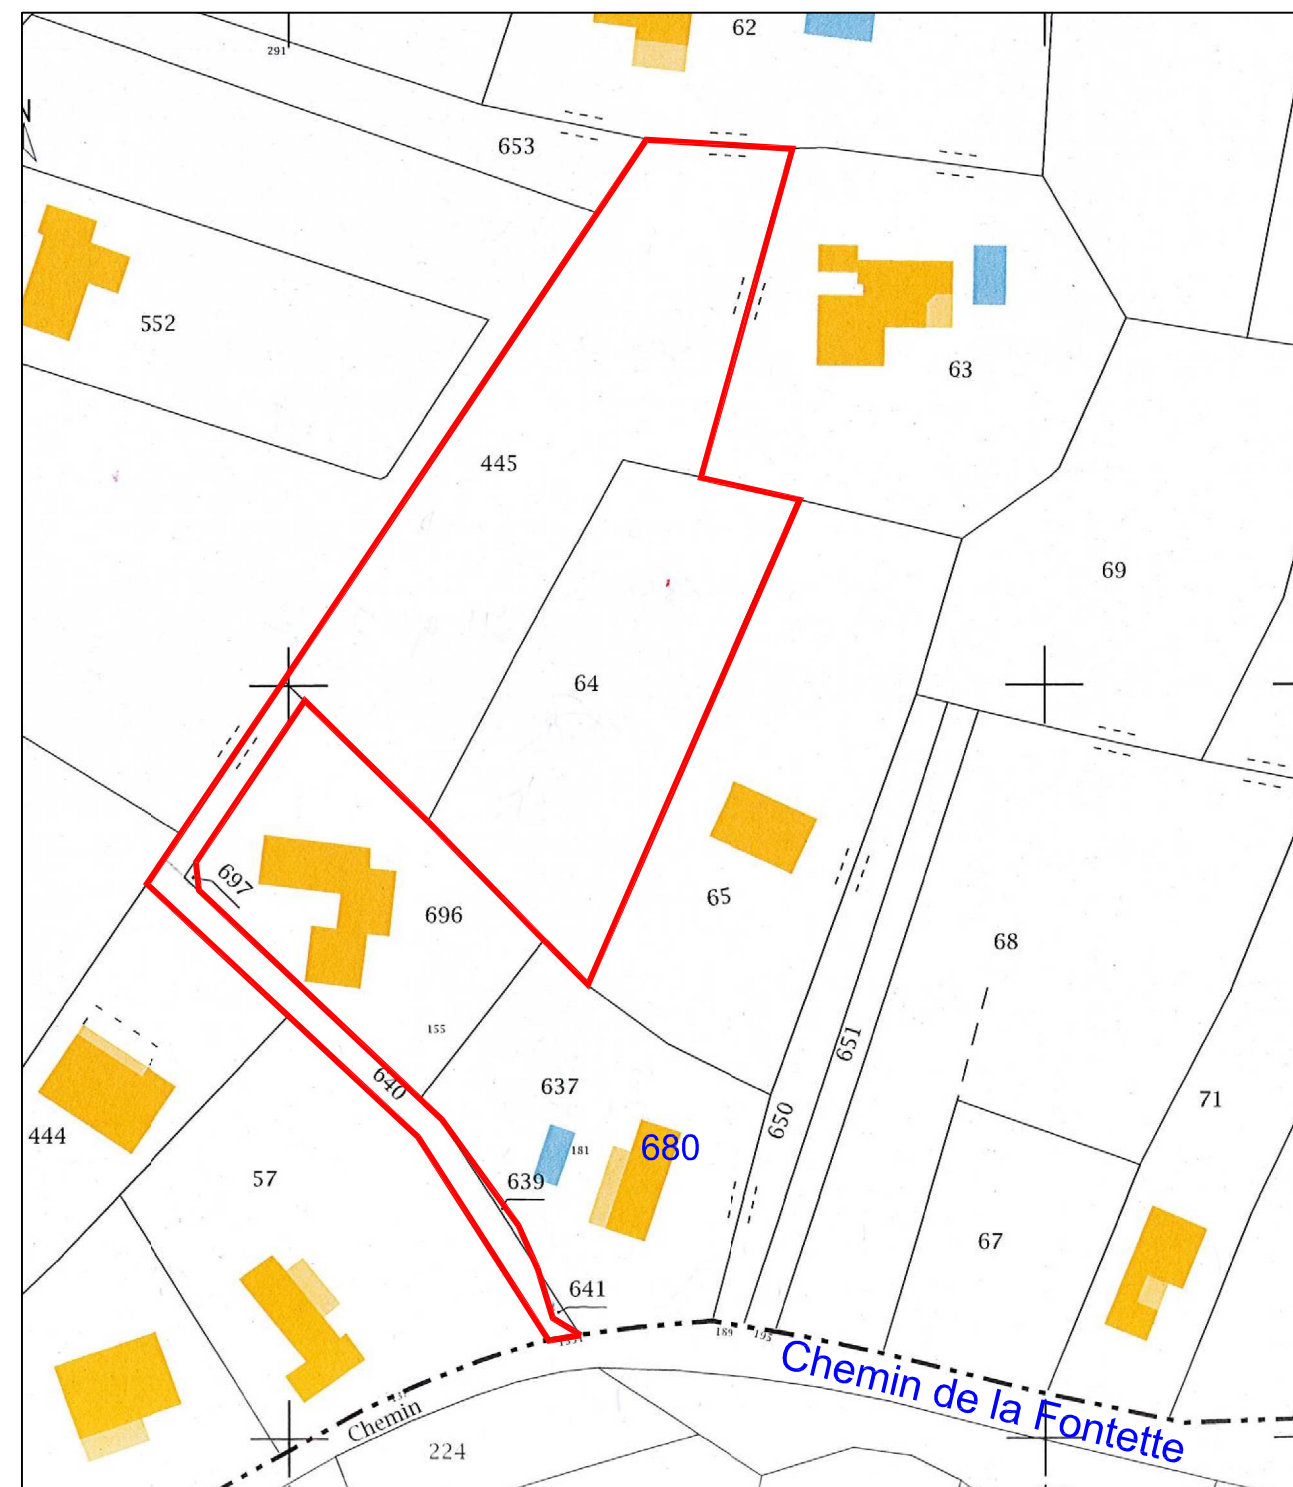

Echelle : 1/1000