

Commune de PIOLENC - VAUCLUSE

Lotissement " LES DEUX CLEFS "

PA1



SITUATION

DEMANDE DE PERMIS D'AMENAGER

OCTOBRE 2018

STATIM
Votre terrain à bâtir

Lotissement :
LES DEUX CLEFS

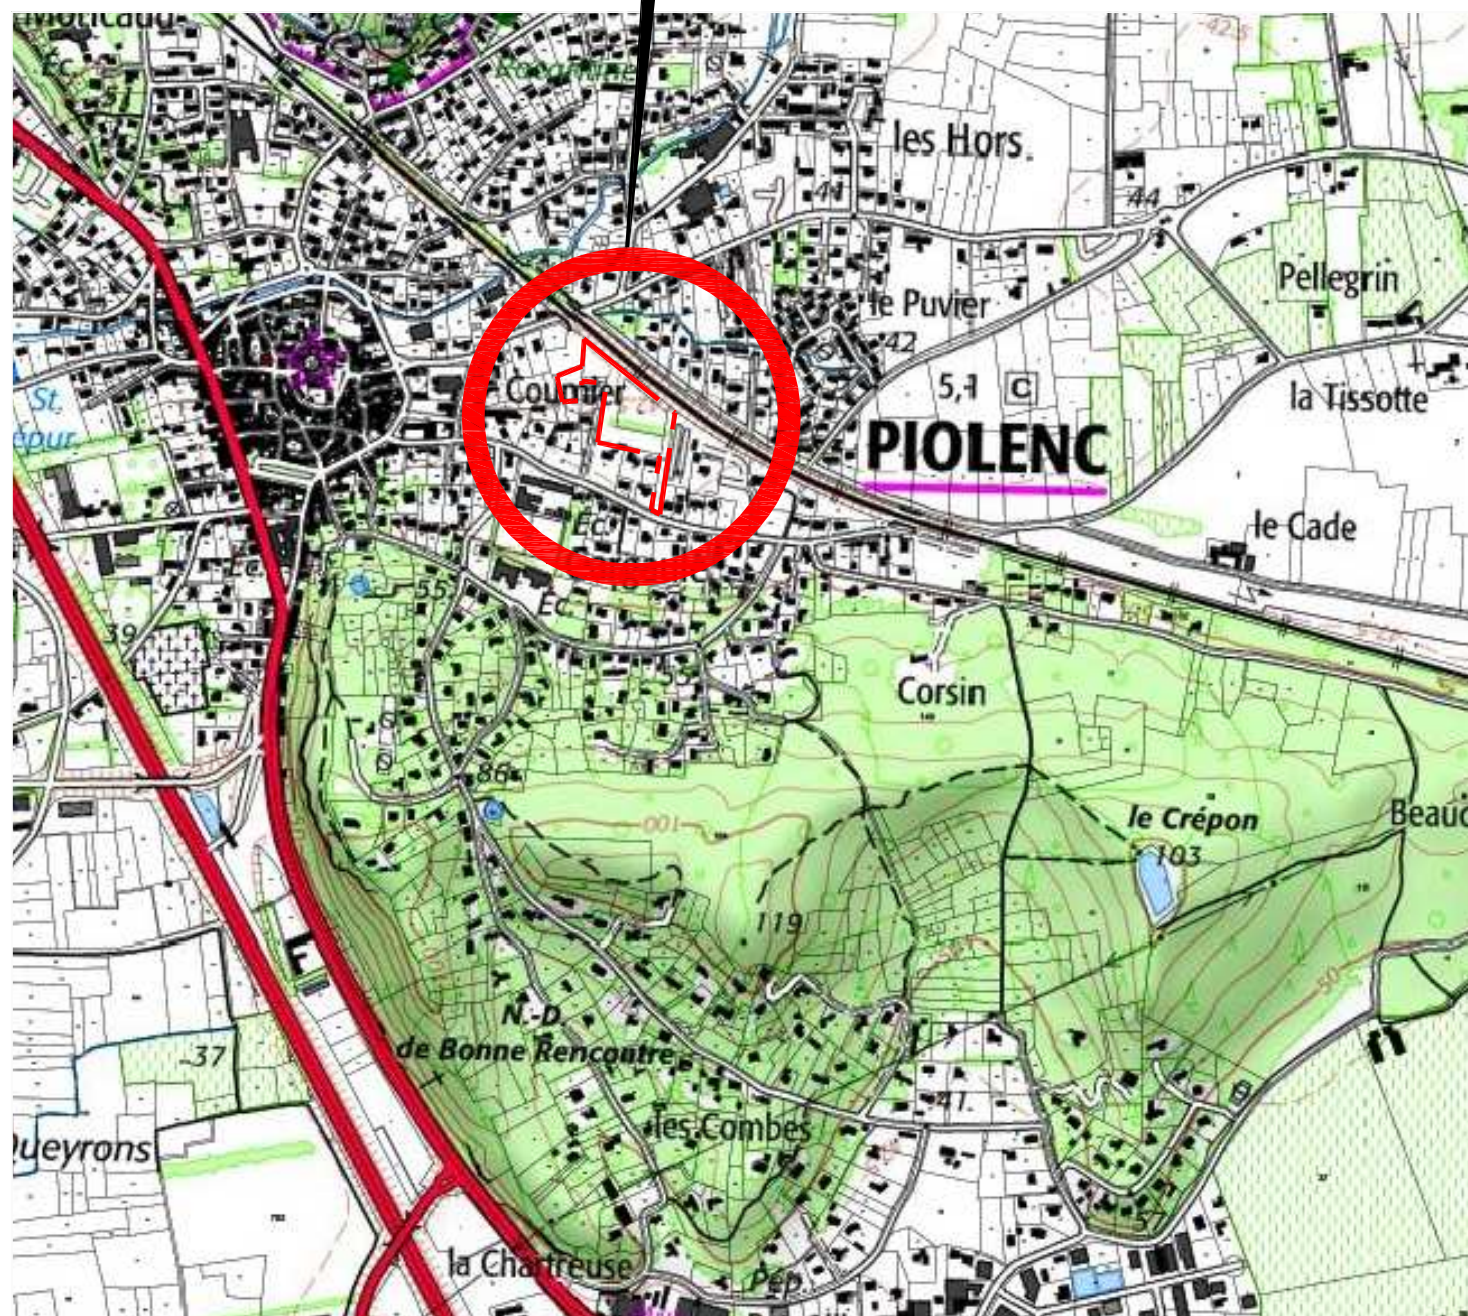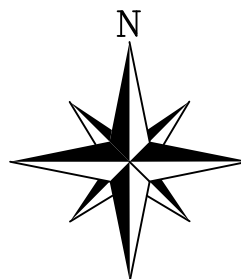

SANS ECHELLE

EXTRAIT CADASTRAL (BC n° 16-191-219-220-221)

Périmètre de l'opération

Echelle : 1/1000

