

L'ENCLOS DU MAS - CHATEAURENARD - BOUCHES-DU-RHÔNE

PLAN D'OPÉRATION

Commune de CHATEAURENARD - 13 160
 Lotissement " L'ENCLOS DU MAS "

PA4 COMPOSITION


PERMIS D'AMENAGER

NOTA : Les cotes architecturales seront déterminées par le Géomètre Expert, après un levé topographique sur les lieux.

Lot	Surface
Lot A à G	4 942 m ²
Lot A (Voie)	899 m ²
Lot B (Espace vert - Jardin)	264 m ²
Total	6 105 m ²



- LEGENDE :**
- Périmètre de l'opération
 - Accès des lots
 - Arbres à planter
 - 11.00 Côte périmétrique
 - Côte altimétrique
 - Jardinage obligatoire de 2 constructions.
 - Sens de bitage principal imposé.
- ZONES CONSTRUCTIBLES**
- Zone d'implantation principale: hauteur maximale 7.00m à l'appui de la toiture
 - Zone d'implantation possible en limite de propriété: hauteur maximale 3.00m au bitage

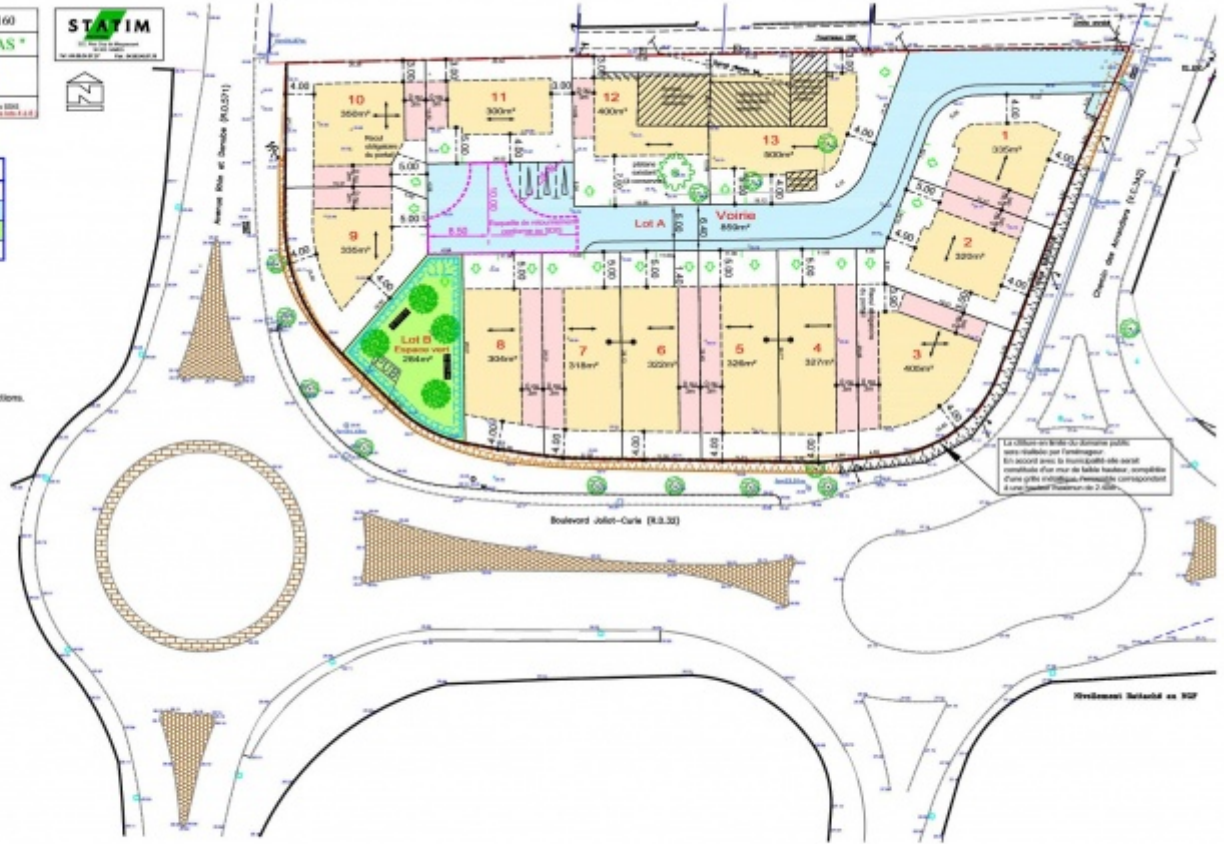

ECHELLE 1/500

Développement réalisé en SIG