

QUATRE FONTETES - BLAUZAC - GARD


PLAN D'OPÉRATION

Commune de BLAUZAC - 30 700	
Lotissement " QUATRE FONTETTE "	
PA4	COMPOSITION
PHASE : DEMANDE DE PERMIS D'AMENAGER : LOTISSEMENT	MAI 2019



LEGENDE :

- Zone d'implantation
Hauteur max au faitage ou à l'acrotère 6.00m.
- Altitudes NGF
- Côtés périmétriques
- Périmètre de l'opération
- Accès

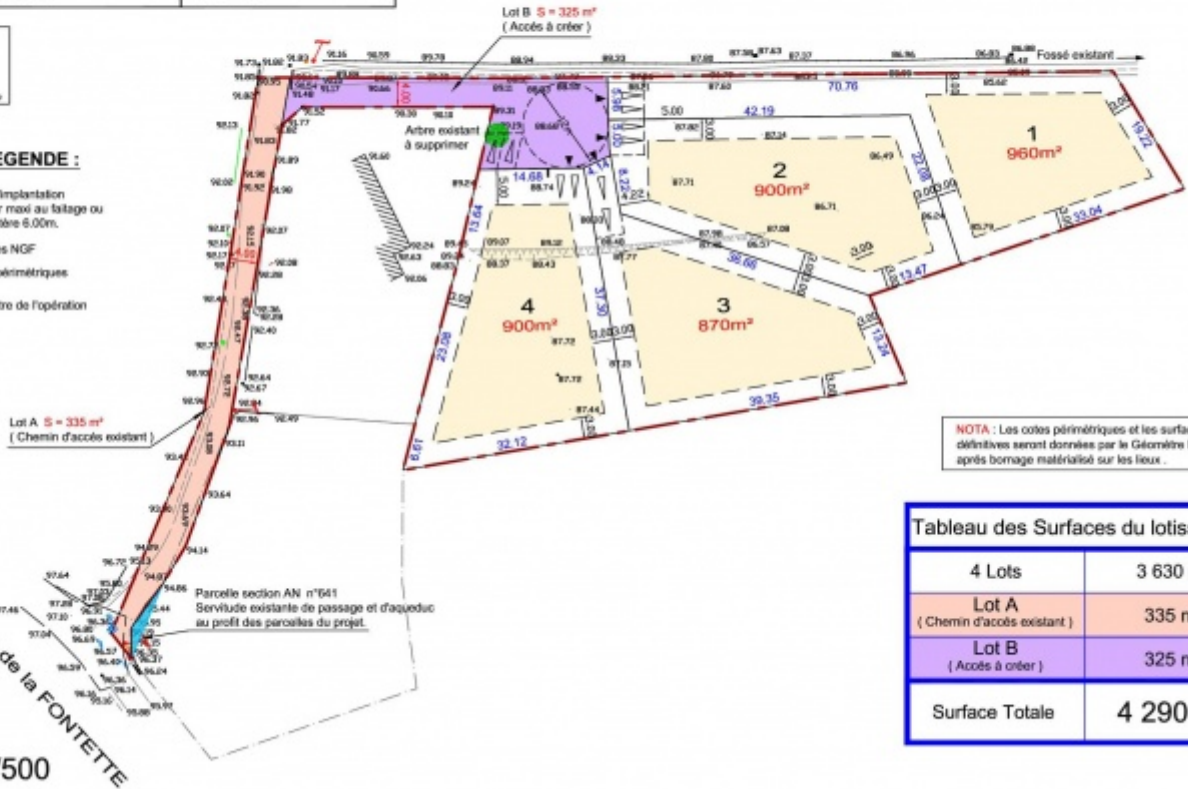

NOTA : Les cotes périmétriques et les surfaces définitives seront données par le Géomètre Expert, après bornage matérialisé sur les lieux.

4 Lots	3 630 m ²
Lot A (Chemin d'accès existant)	335 m ²
Lot B (Accès à créer)	325 m ²
Surface Totale	4 290 m ²

Echelle 1/500