

AMARATS BAS - NARBONNE - AUDE

PLAN DE SITUATION

Commune de NARBONNE (11)
Section DY n° 94p et 98p - Lieudit "Les Amarats Bas"

PERMIS D'AMENAGER
Lotissement "Amarats Bas"


PA1 - Plan de Situation et Extrait Cadastral



STATIM
Votre terrain à bâtir

23, Allée d'Iens
31 000 CARCASSONNE
Tel : 04 68 47 20 42 Fax : 04 68 72 69 85

Périmètre de l'unité foncière
 Assiette de l'opération

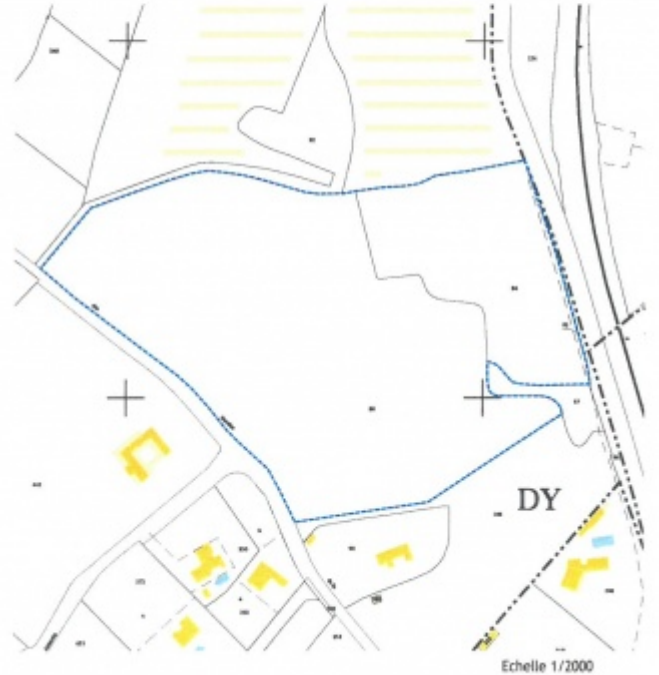

Echelle 1/2000

Fond de plan cadastral de la section DY

GéoSudOuest

ARL de Géomètres Experts

Géomètre Expert : Christophe DUPÉR (N° GSE : 04832)

Dossier : NA15183-PA

Narbonne le 29/07/2016

Sans Echelle

c. de Caen 100 CASTRES t. : 05 63 29 17 60 info@geosudouest.fr	25 av. Col. Teyssié 81000 ALBI Tel. : 05 63 54 09 54 albi@geosudouest.fr	Rue Schœler, Aléode 31020 CASTANET TOULSAIN Tel. : 05 61 87 38 70 info@geosudouest.fr	30 Quai Voltaire 31100 NARBONNE Tel. : 04 68 32 17 91 narbonne@geosudouest.fr	3 Rue Bertaut 81300 MAZAMET Tel. : 05 63 41 36 36 mazamet@geosudouest.fr	21 Rue de Rémis 81370 ST SULPICE Tel. : 05 63 54 09 54 stul@geosudouest.fr	Place Compostelle 34000 LA SALVETAT AGOUT Tel. : 04 28 40 37 36 narbonne@geosudouest.fr
---	---	--	--	---	---	--