


LE CLOS D'UGNAC - PENNAUTIER - AUDE

PLAN D'OPÉRATION

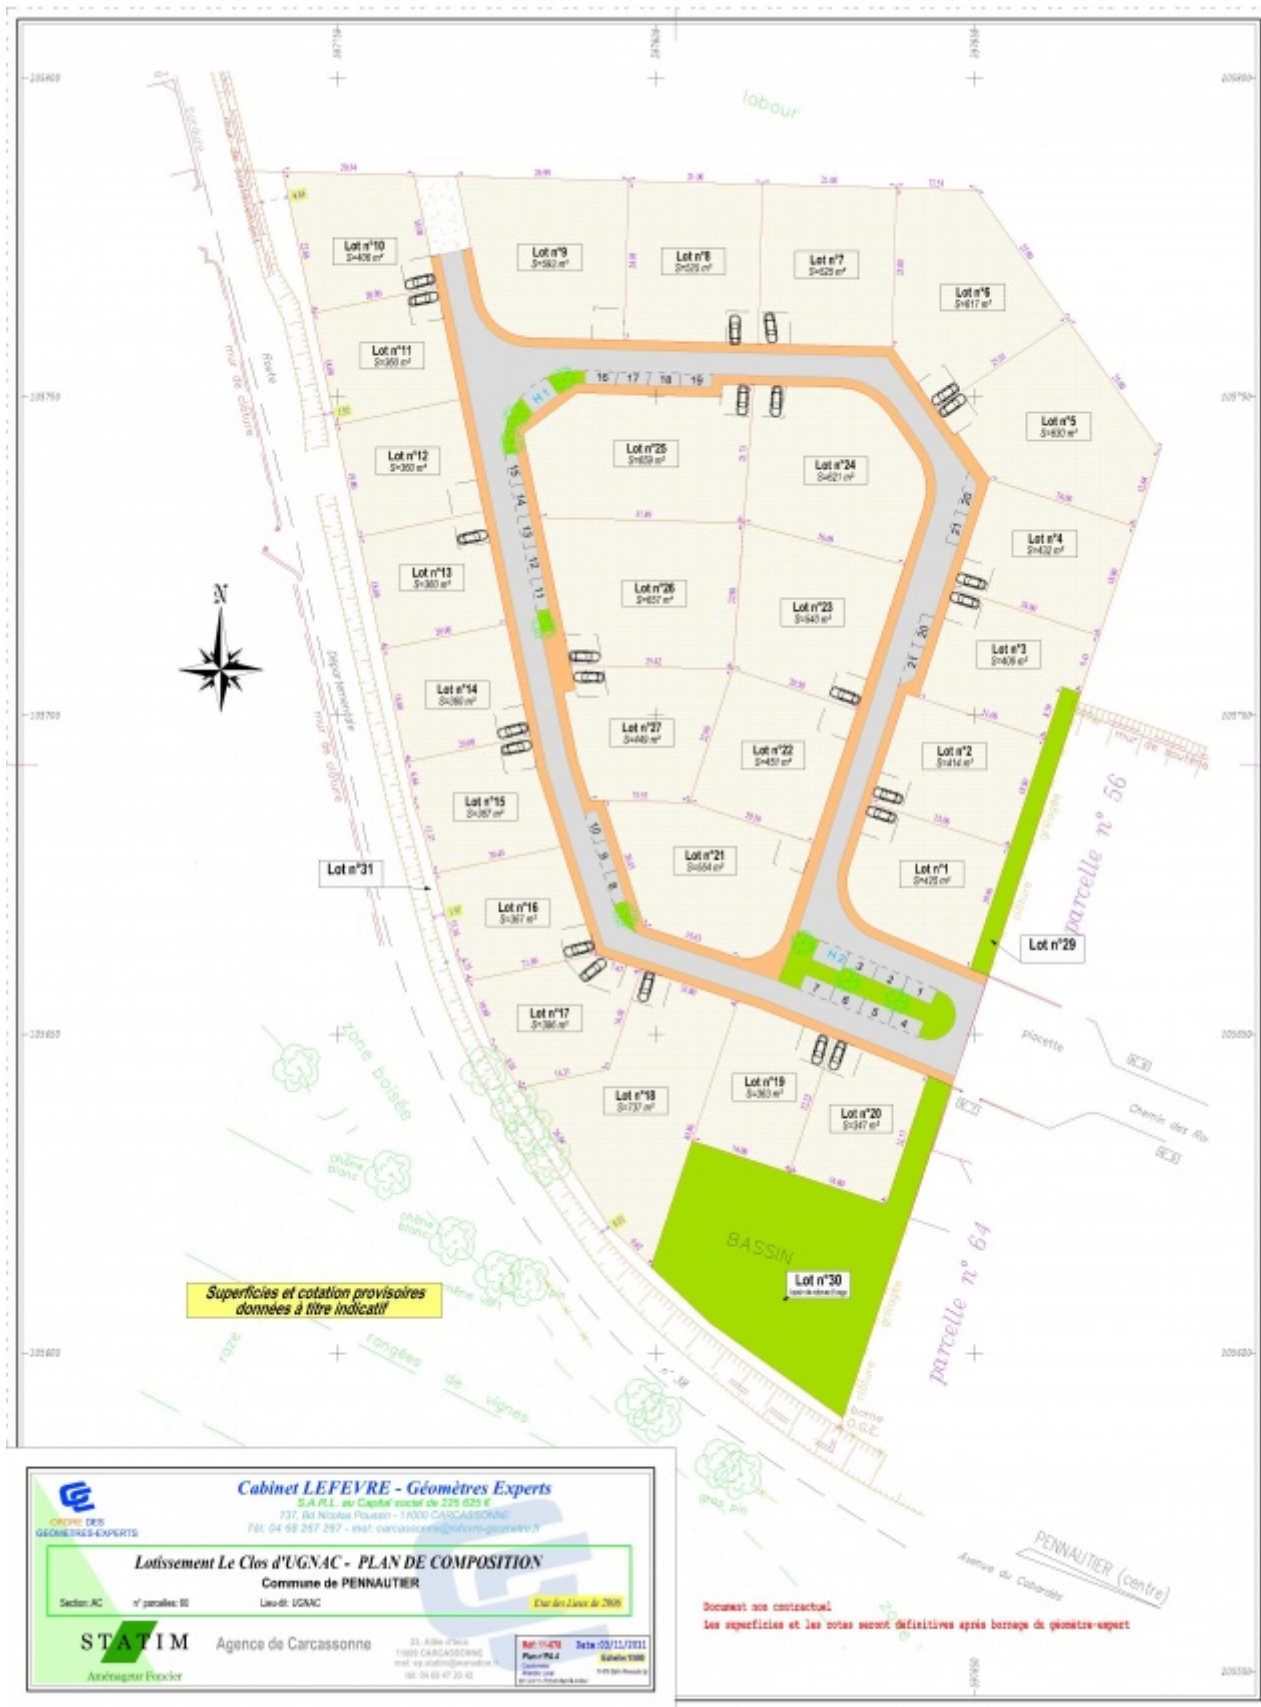

Cabinet LEFEVRE - Géomètres Experts
 S.A. R.L. au Capital social de 225 020 €
 737, Bd Nicolas Poussin - 11000 CARCASSONNE
 Tél: 04 58 257 257 - email: carcassonne@lefevre-geometre.fr

Lotissement Le Clos d'UGNAC - PLAN DE COMPOSITION
 Commune de PENNAUTIER
 Lieu-dit: UGNAC

Secteur: AC n° parcelles: 01
 Etat des lieux de 2006

STATIM Agence de Carcassonne
 23, Allée d'Alsace
 11000 CARCASSONNE
 tél: 04 58 47 30 42

Rep: 11476 Date: 03/11/2011
 Plan: P04
 Echelle: 1/500
 Révisé par: [Signature]
 [Signature]

Document non contractuel.
 Les superficies et les cotes seront définitives après bornage du géomètre-expert