

Commune de PERET - 34 800

Lotissement " LES JARDINS DE PERET "

**SITUATION -
PAI
EXTRAIT CADASTRE**



PHASE : DEMANDE DE PERMIS D'AMENAGER :
LOTISSEMENT

Déposé en JUN 2021

STATIM


Votre terrain à bâtir

LOTISSEMENT PROJETE

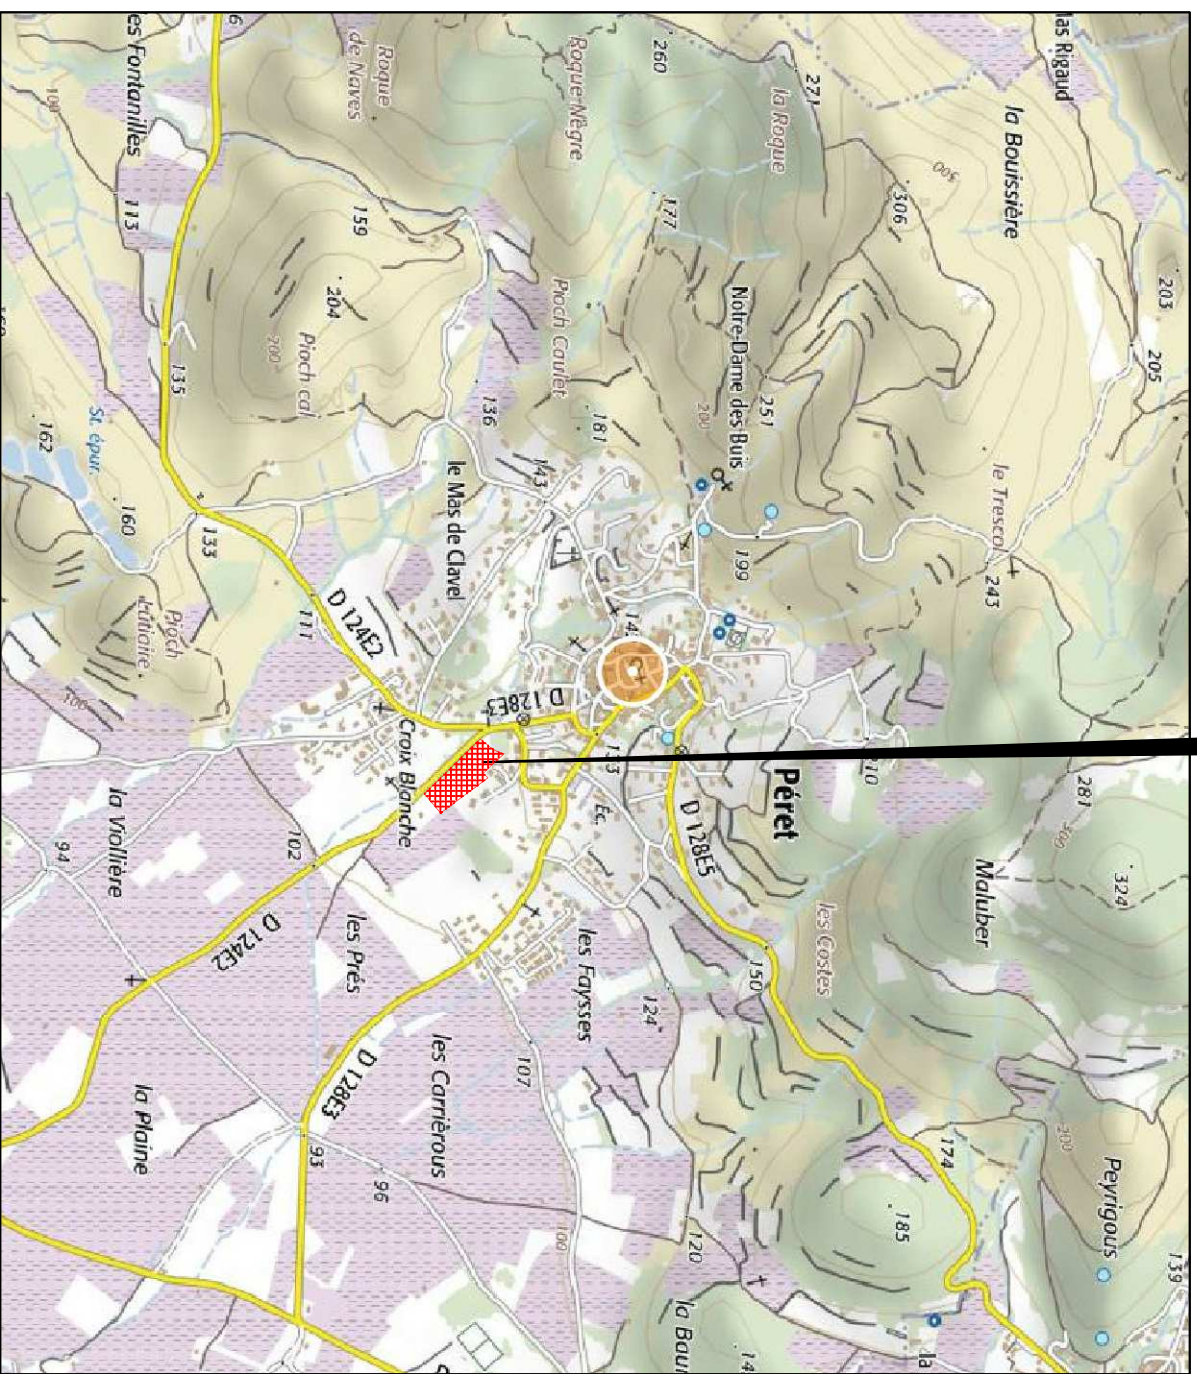
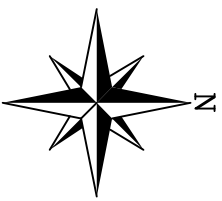


SANS ECHELLE

EXTRAIT CADASTRE

 Périmètre de l'opération

Cadastre Section C n° 57 - 1566 et 1326p

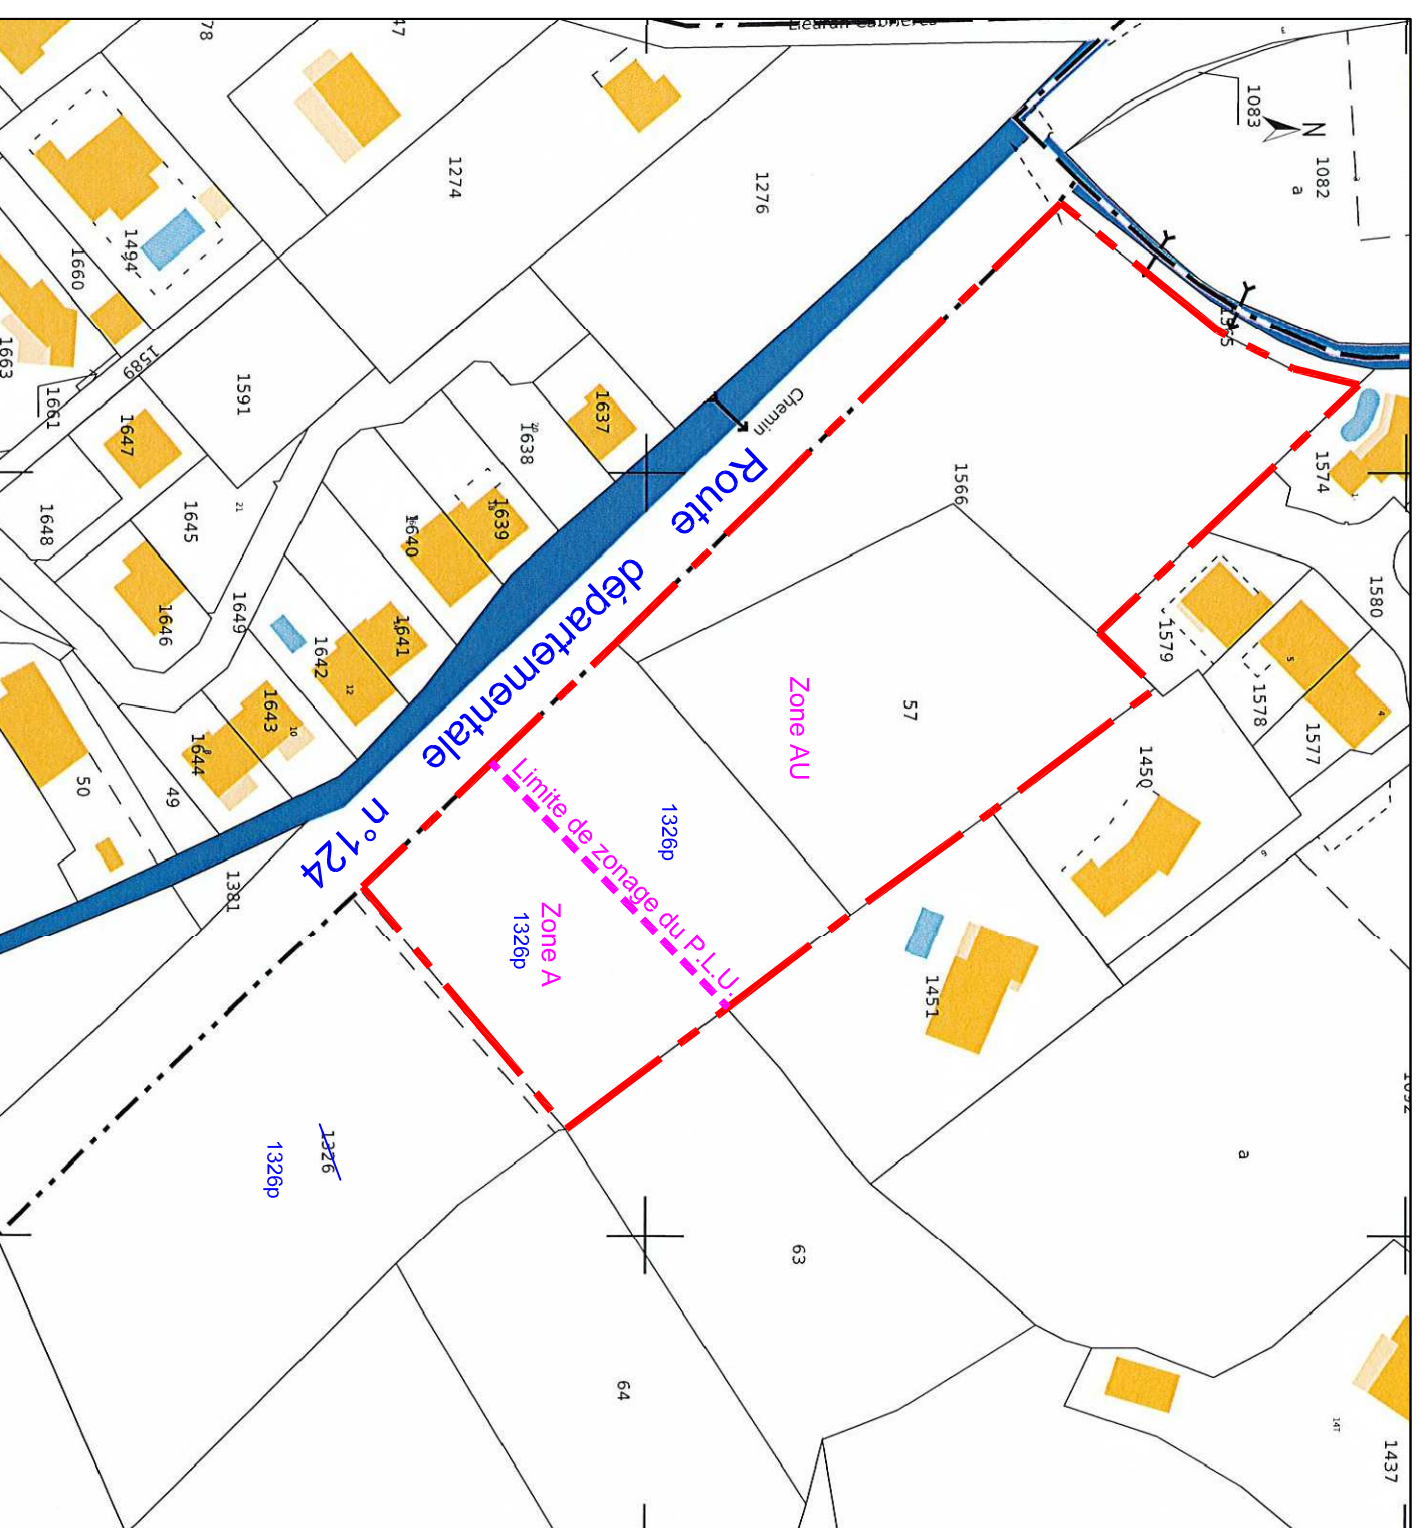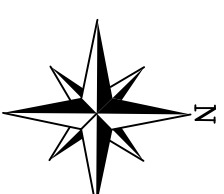

ECHELLE 1/1 250