

Commune de CHATEAURENARD

Lotissement " LOU FELIBRE "

PA1

SITUATION

DEMANDE DE PERMIS D'AMENAGER

FEVRIER 2022

STATIM
Votre terrain à bâtir


EXTRAIT CADASTRAL

Section ER n°368 - 416p et 600.




 Périmètre de l'opération

Lotissement projeté :

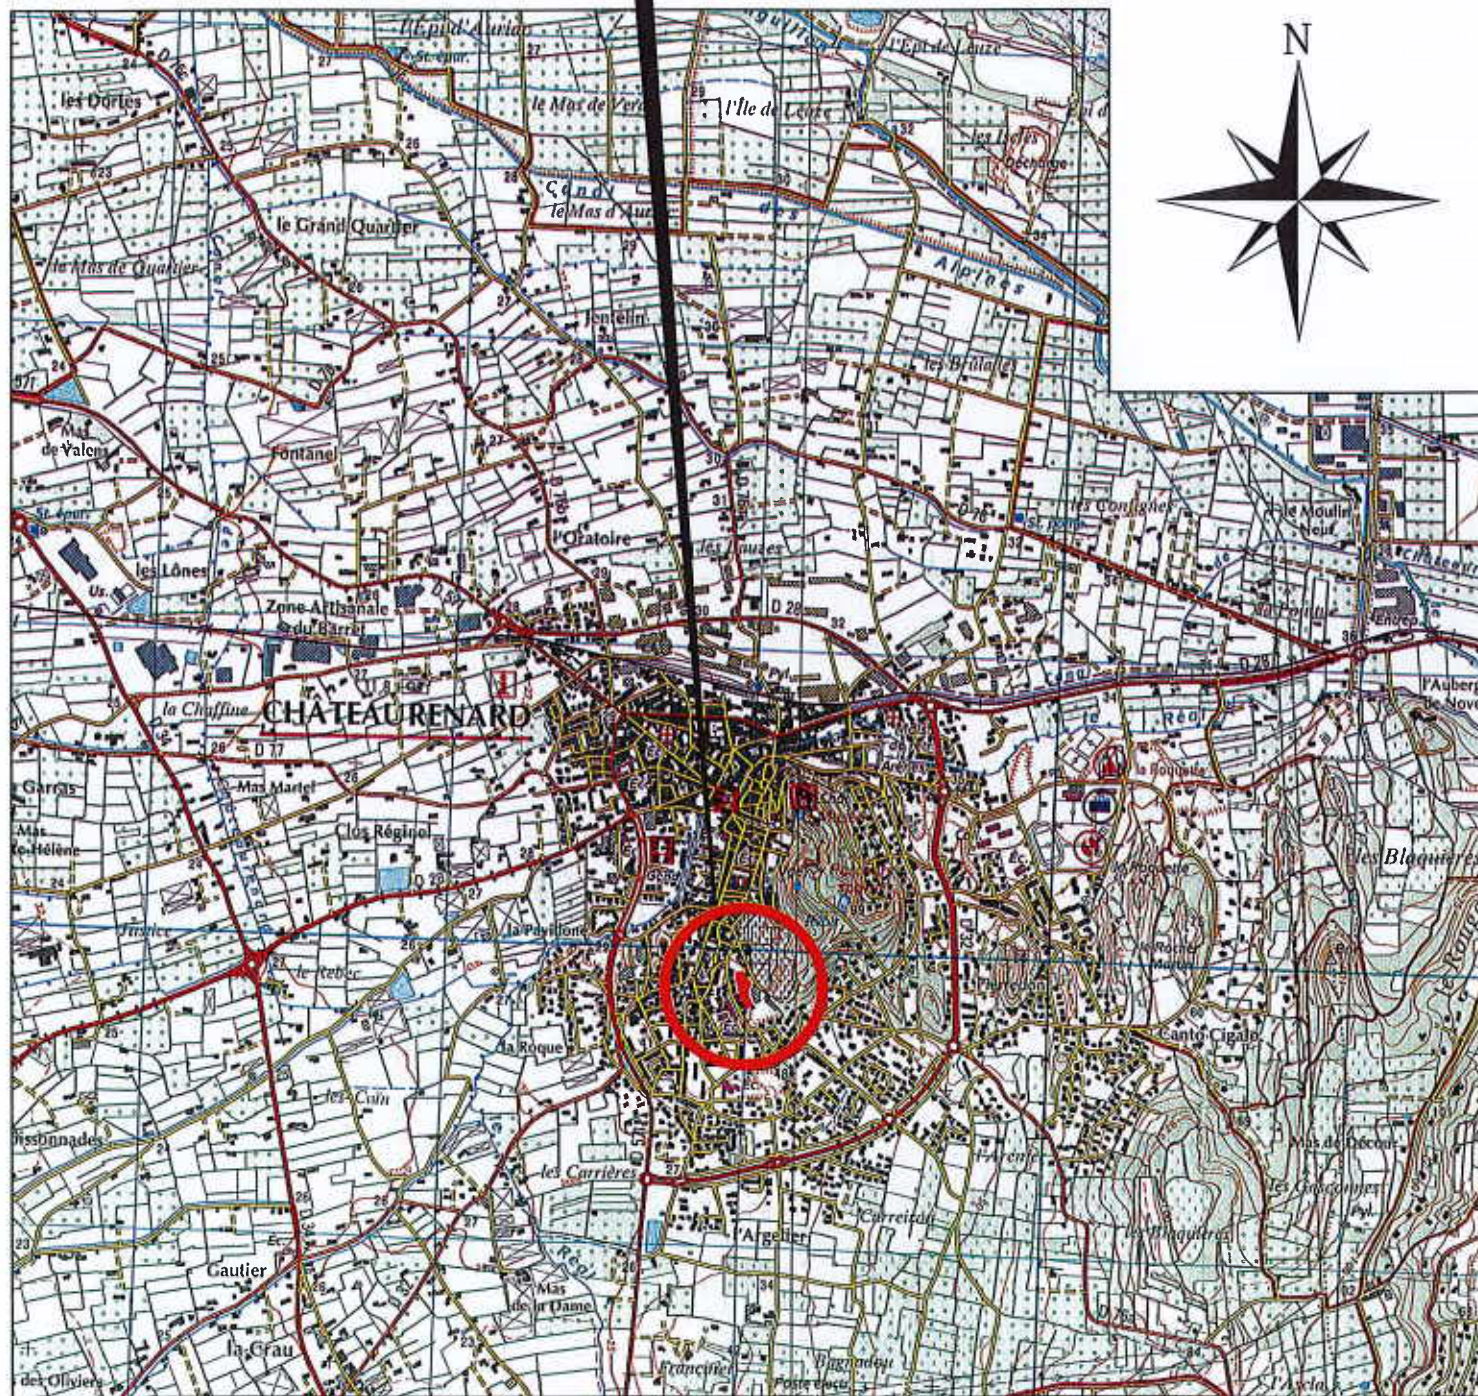

Echelle : 1/25 000

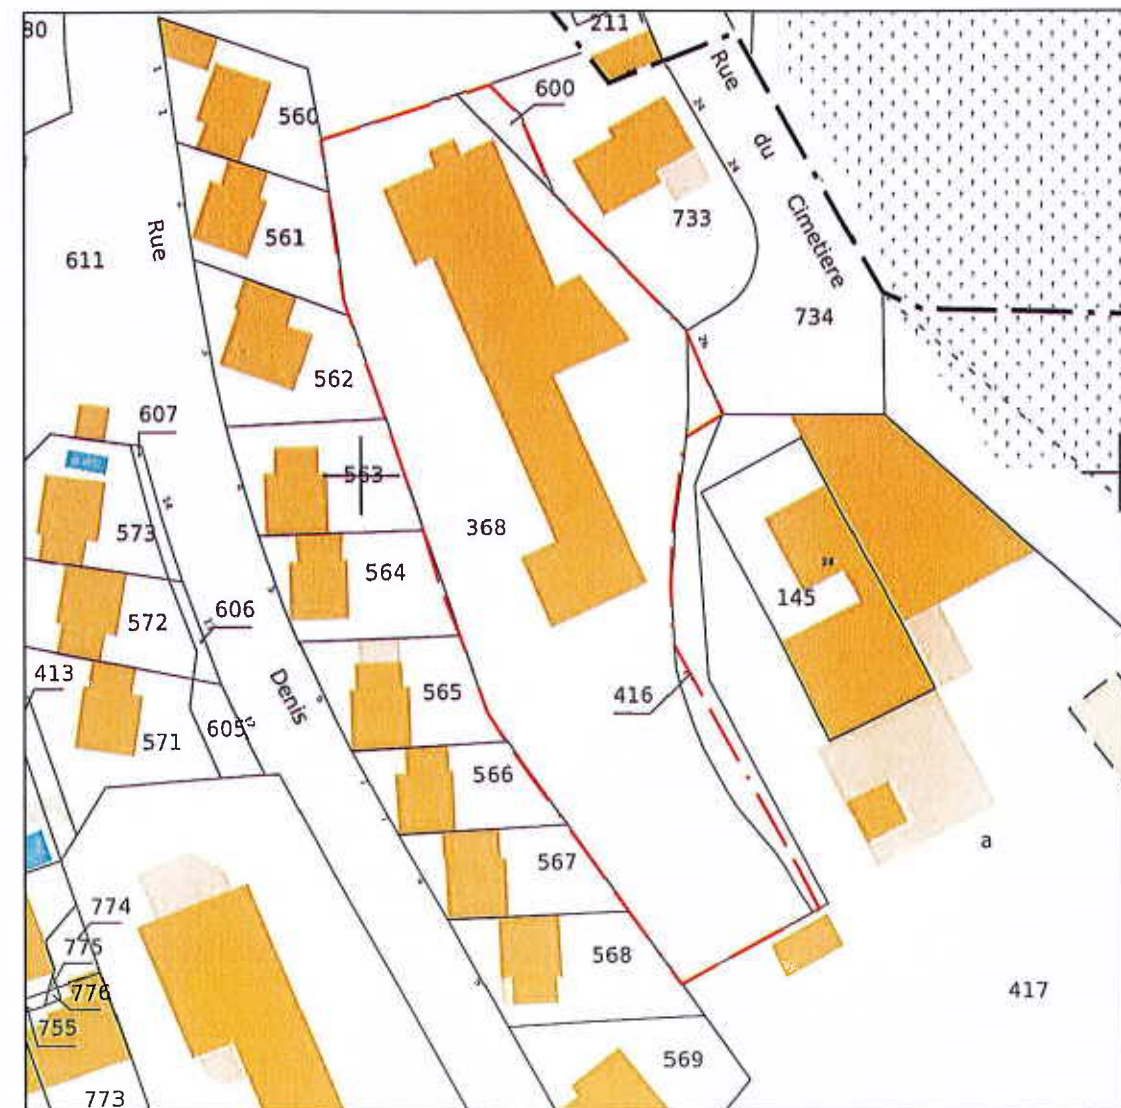

Echelle : 1/1000