

Lotissement: " Lou Félibre "

Echelle: 1/500



Lot	Surface	Lot	Surface
Lot 1	460 m ²	Lot 8	250 m ²
Lot 2	310 m ²	Lot 9	315 m ²
Lot 3	315 m ²	Sous total	2 815 m ²
Lot 4	340 m ²	Lot A (voirie)	494 m ²
Lot 5	290 m ²	Lot B (Espace vert)	178 m ²
Lot 6	280 m ²	Lot C (Espace commun aux lots 7-8-9)	25 m ²
Lot 7	255 m ²	Total	3 532 m ²

NOTA : Les cotes périmétriques et les surfaces définitives seront données par le Géomètre Expert, après bornage matérialisé sur les lieux .




LEGENDE :

- Périmètre de l'opération
- 21.93 Côte périmétrique
- 54.96 Côte altimétrique terrain naturel actuel
- 14 Parkings privés : Aires de stationnement nons closes (réalisés par l'aménageur).
- 4 Parkings privés : Aires de stationnement dans le lot (réalisés par l'acquéreur).
- 3 Stationnements communs.

Soit un total de 21 places de parking

ZONES CONSTRUCTIBLES :

- Zone d'implantation de la construction à usage d'habitation : hauteur maximale 7.00m à l'égout de la toiture.

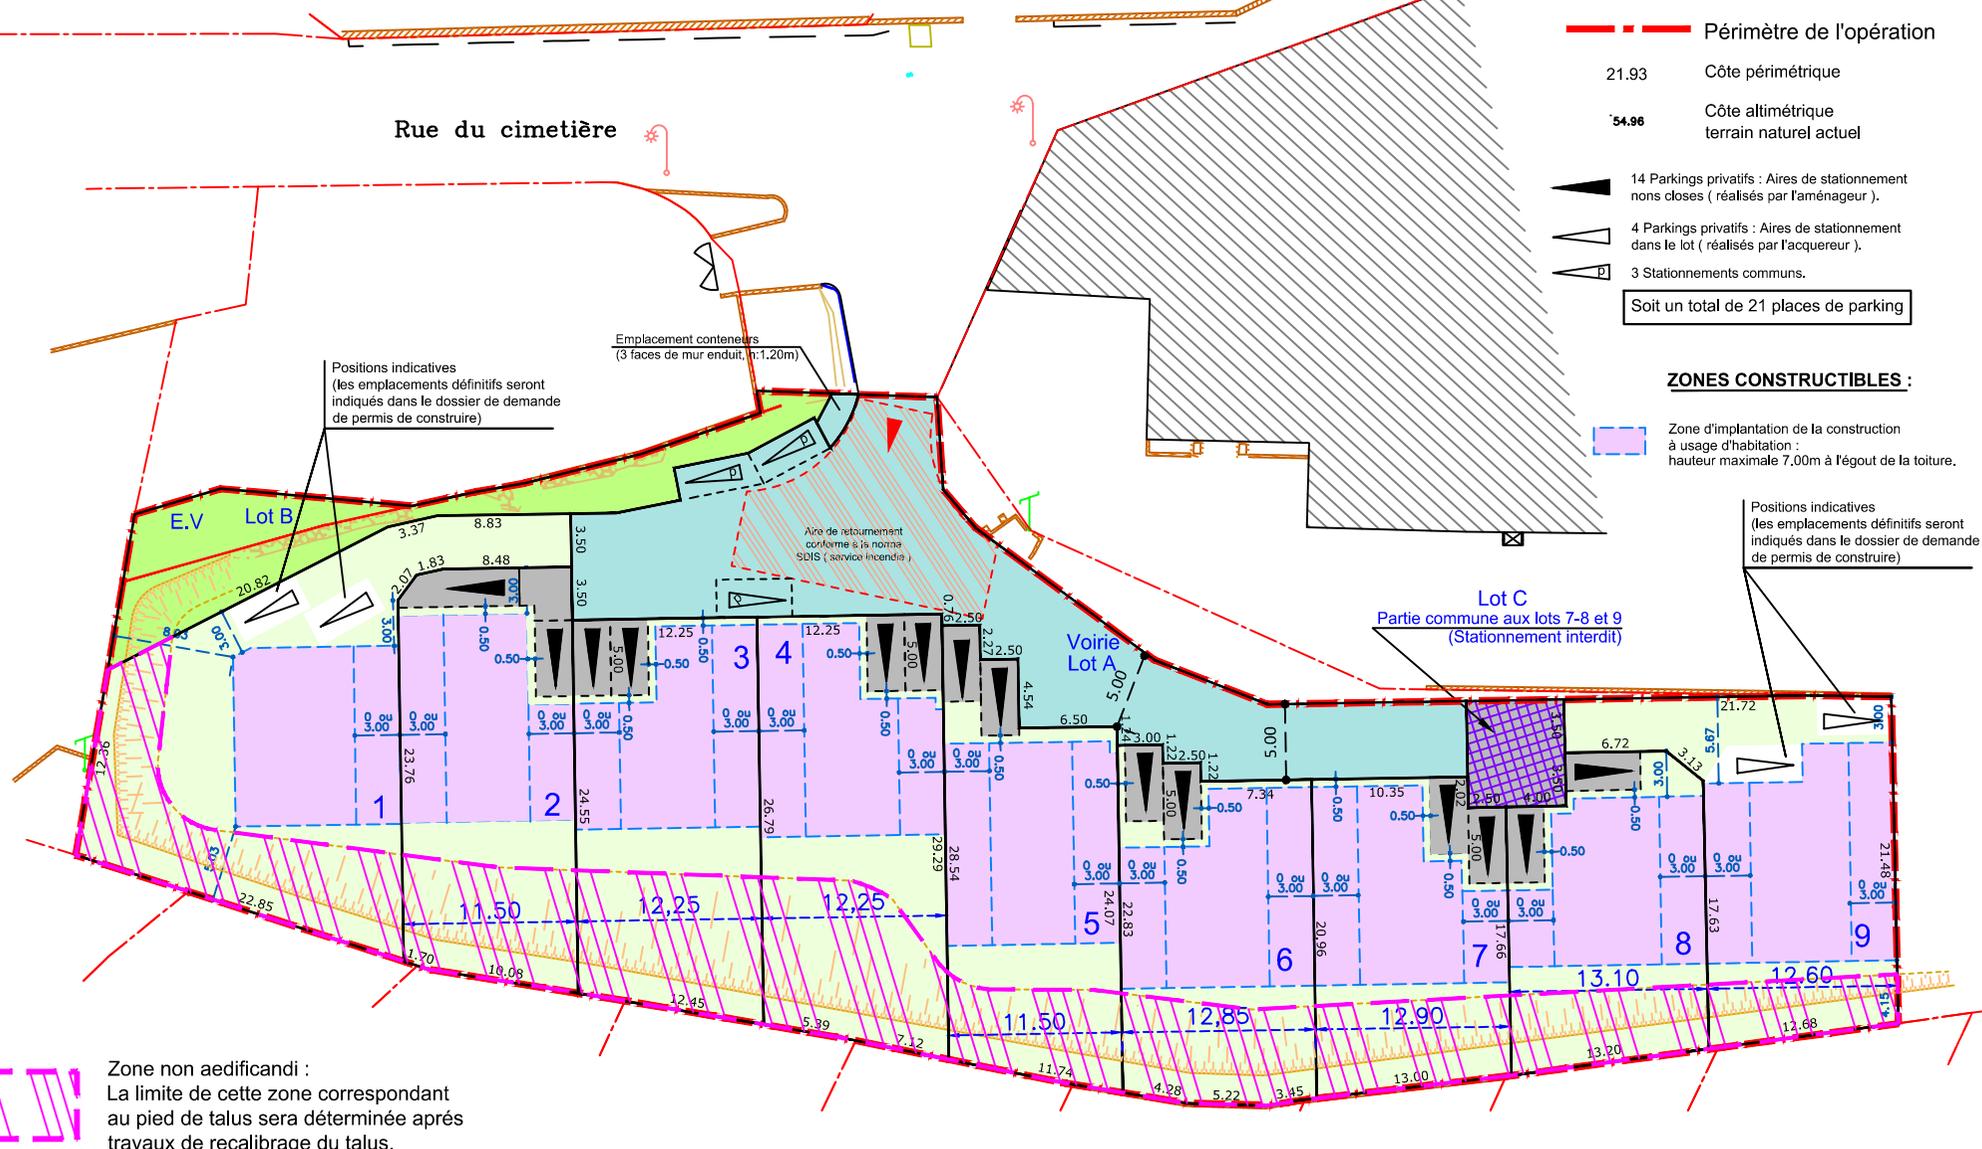

Zone non aedificandi : La limite de cette zone correspondant au pied de talus sera déterminée après travaux de recalibrage du talus.