
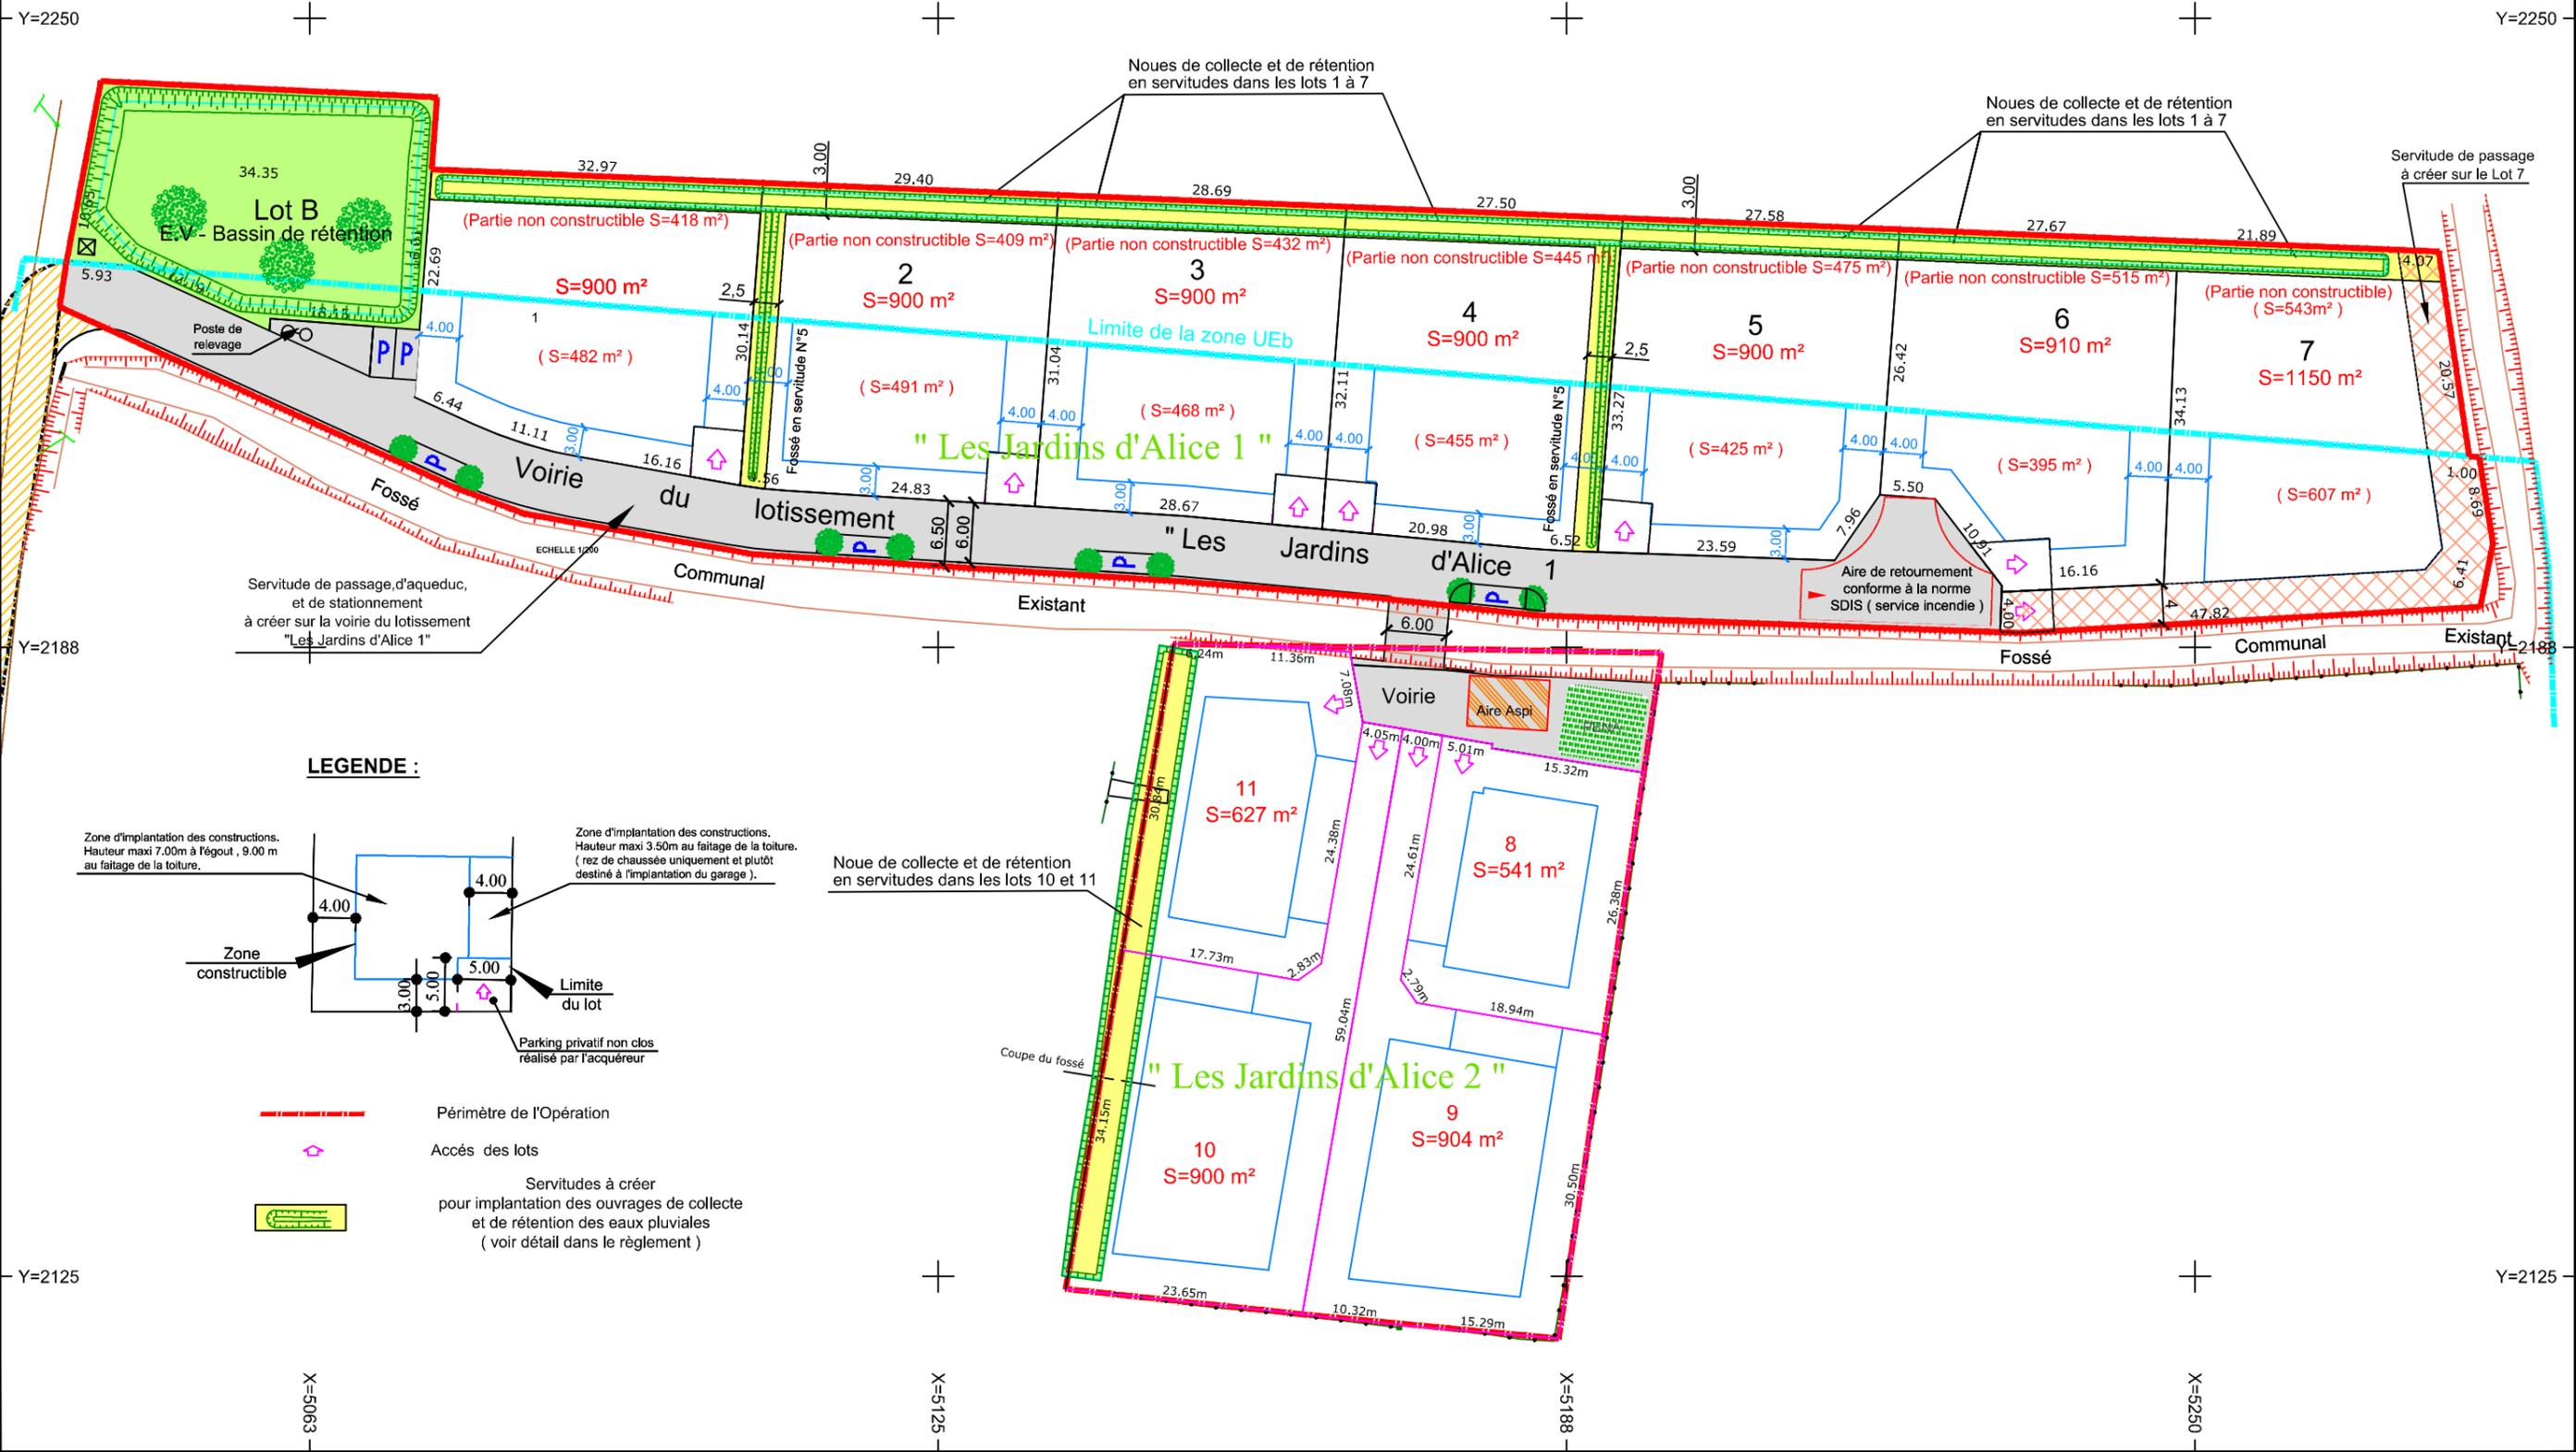


Commune de SORGUES  
**Lotissement " Les Jardins d'Alice 1 et 2 "**  
**Plan de Commercialisation**

AVRIL 2024  
 ECHELLE: 1/650  

**LEGENDE :**

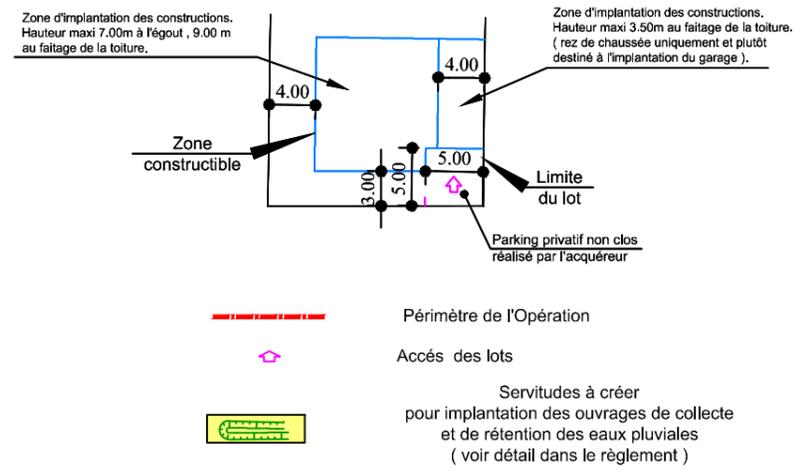

Noue de collecte et de rétention en servitudes dans les lots 10 et 11

**" Les Jardins d'Alice 2 "**