


# Commune de SANILHAC SAGRIES - 30 700

## Lotissement " LE JARDIN DES MUSES ET MUSES 2 "

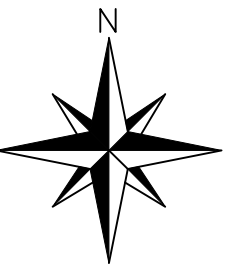

### LEGENDE :


- Périmètre de l'Opération
- Limite cadastrale
- Accès aux lots
- Parkings visiteurs
- Talus à créer par l'Aménageur
- Traitement paysager réalisé par le propriétaire du lot concerné

Les points altimétriques sont rattachés au NGF.


Servitude réciproque de passage et d'aqueduc aux lots 2 et 3 " Le Jardin des Muses 2 " à créer largeur 5m

### LEGENDE :

( exemple )

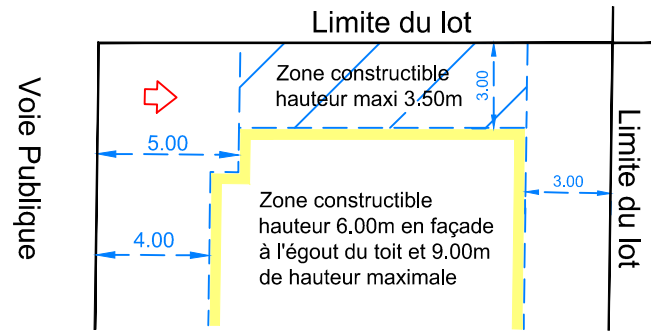

lotissement " L'HORIZON "

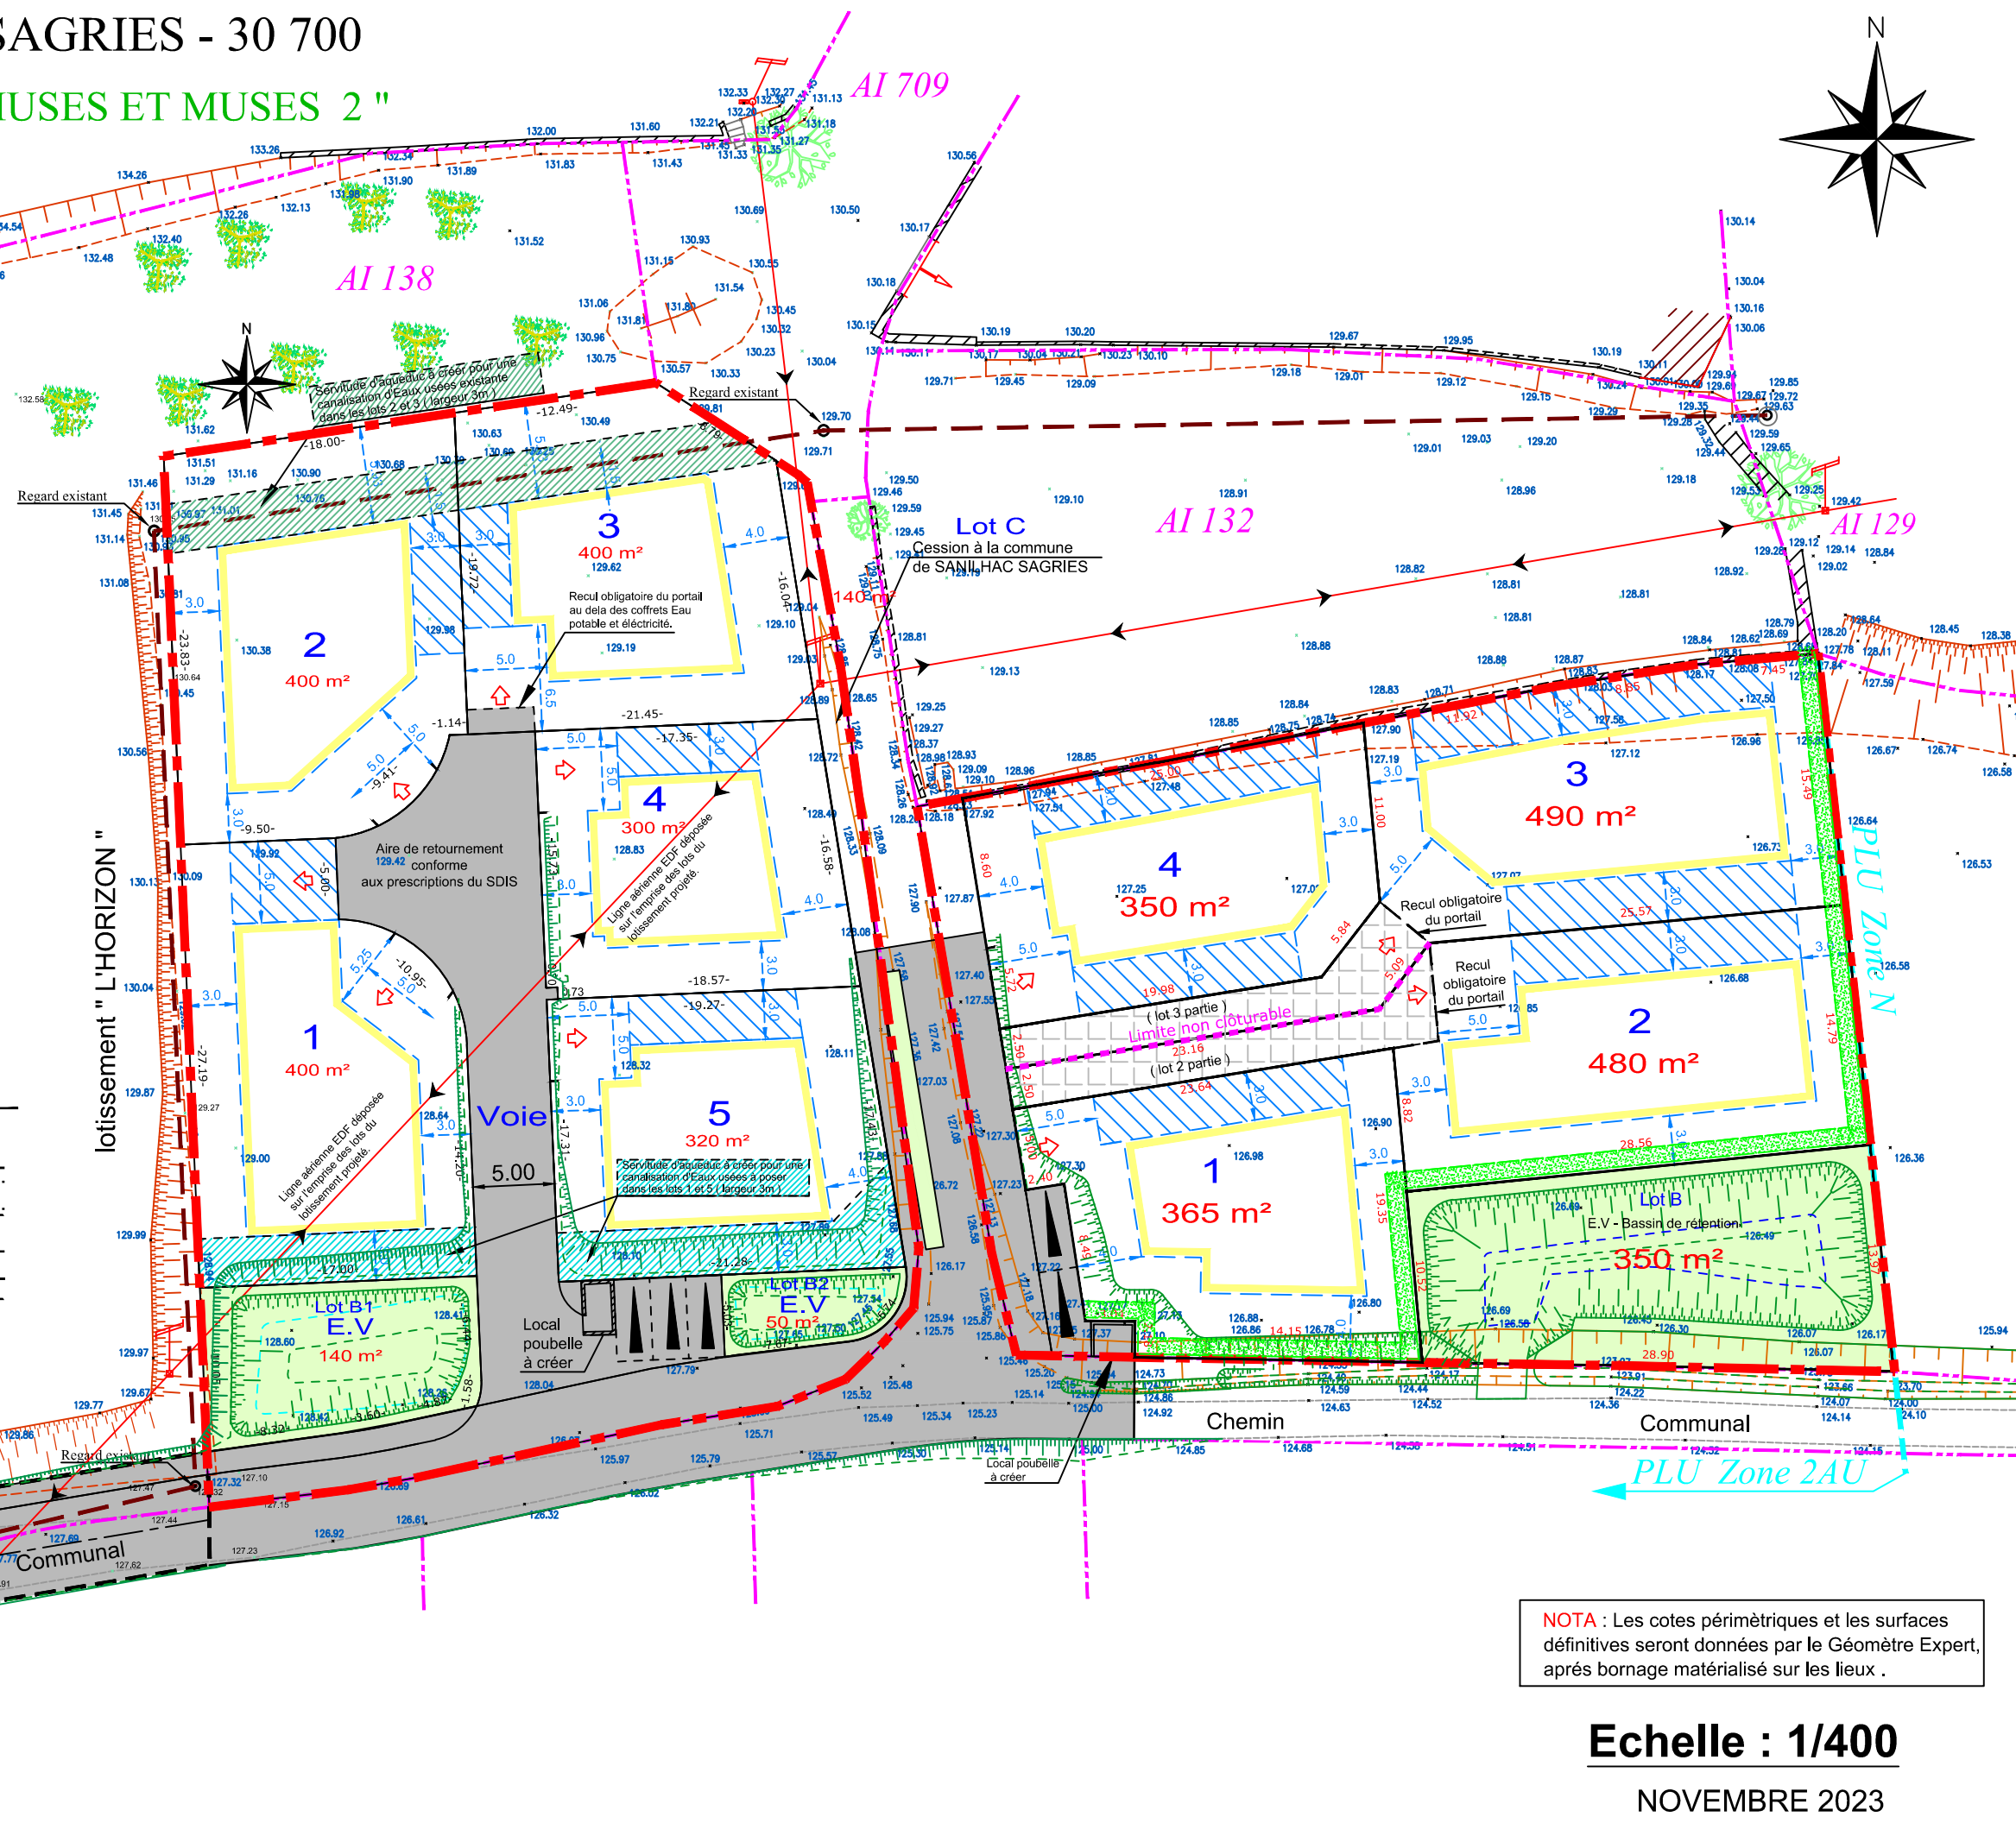

NOTA : Les cotes périmétriques et les surfaces définitives seront données par le Géomètre Expert, après bornage matérialisé sur les lieux .

**Echelle : 1/400**

NOVEMBRE 2023