
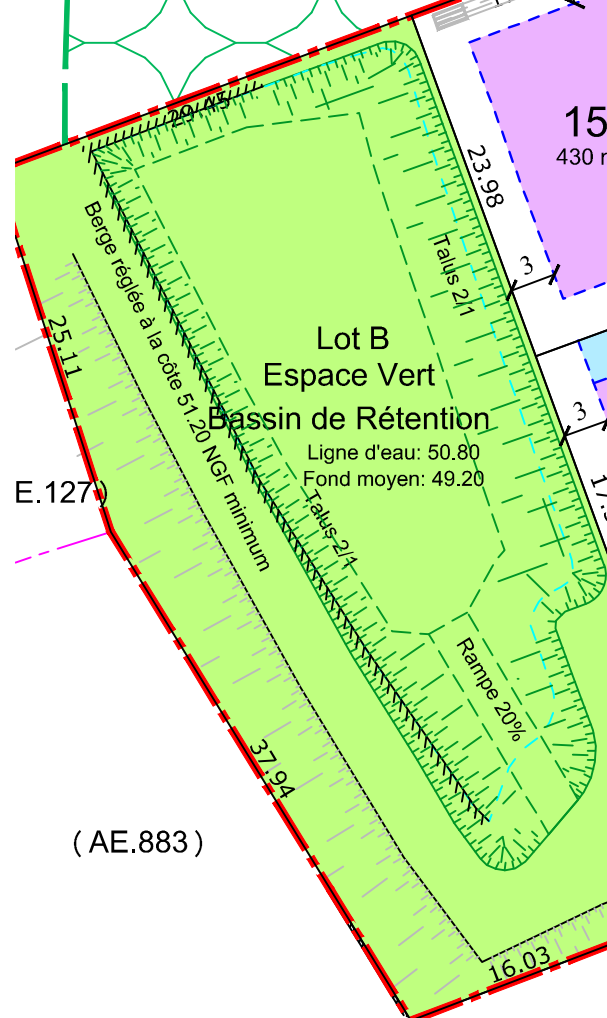


Lot 8b (AE.124)  
 Domaine Privé de la Commune  
 acquisition par le lotisseur à régulariser  
 (rattaché au lot 8)  
 Surface : **49 m<sup>2</sup>** (AE.125)

Lot 9b  
 Domaine Privé de la Commune  
 acquisition par le lotisseur à régulariser  
 (rattaché au lot 9)  
 Surface : **56 m<sup>2</sup>**

Fossé de recueillement  
 des eaux pluviales en  
 servitude largeur 3 mètres

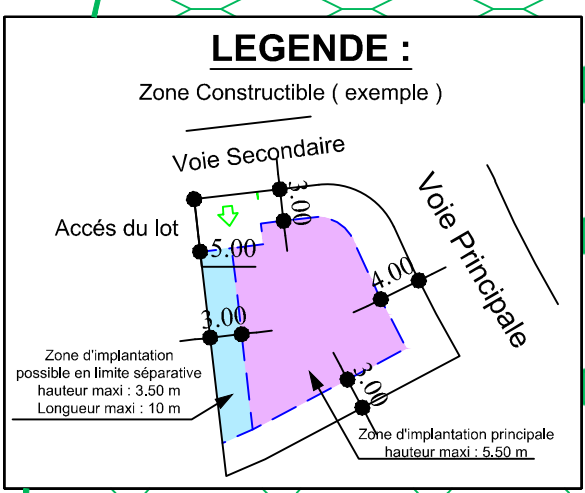

**STATIM**  
 Votre terrain à bâtir

STATIM PROVENCE  
 222, rue Guy de Maupassant  
 30 000 NIMES  
 04 66 04 07 37

**COMPOSITION**  
**" LA GARRIGUE "**

ECHELLE 1/500