

Commune de BLAUZAC - 30 700

Lotissement " LE ROMAIN "


PA1

SITUATION


DEMANDE PERMIS D'AMENAGER

STATIM
Votre Terrain à Bâti

DECEMBRE 2023

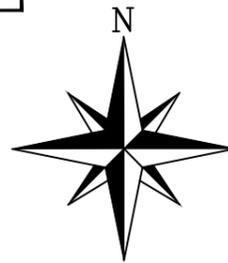

Lotissement projeté :

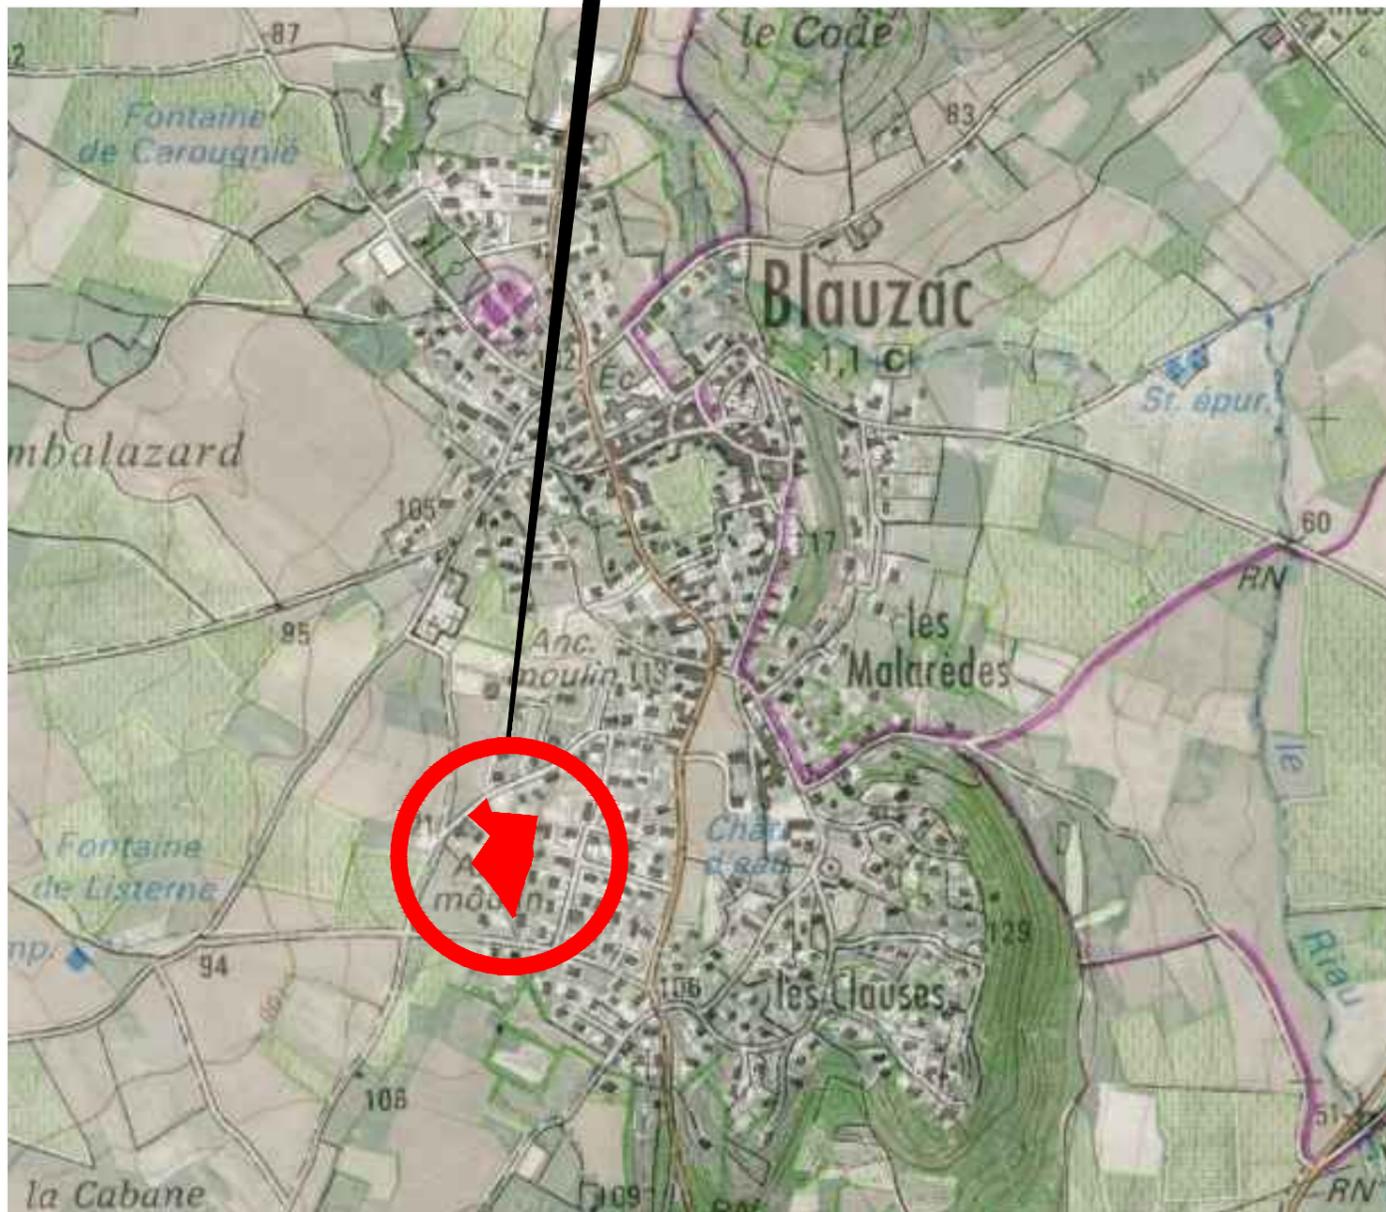


Sans Echelle

EXTRAIT CADASTRAL

Section : AP



Périmètre de l'opération

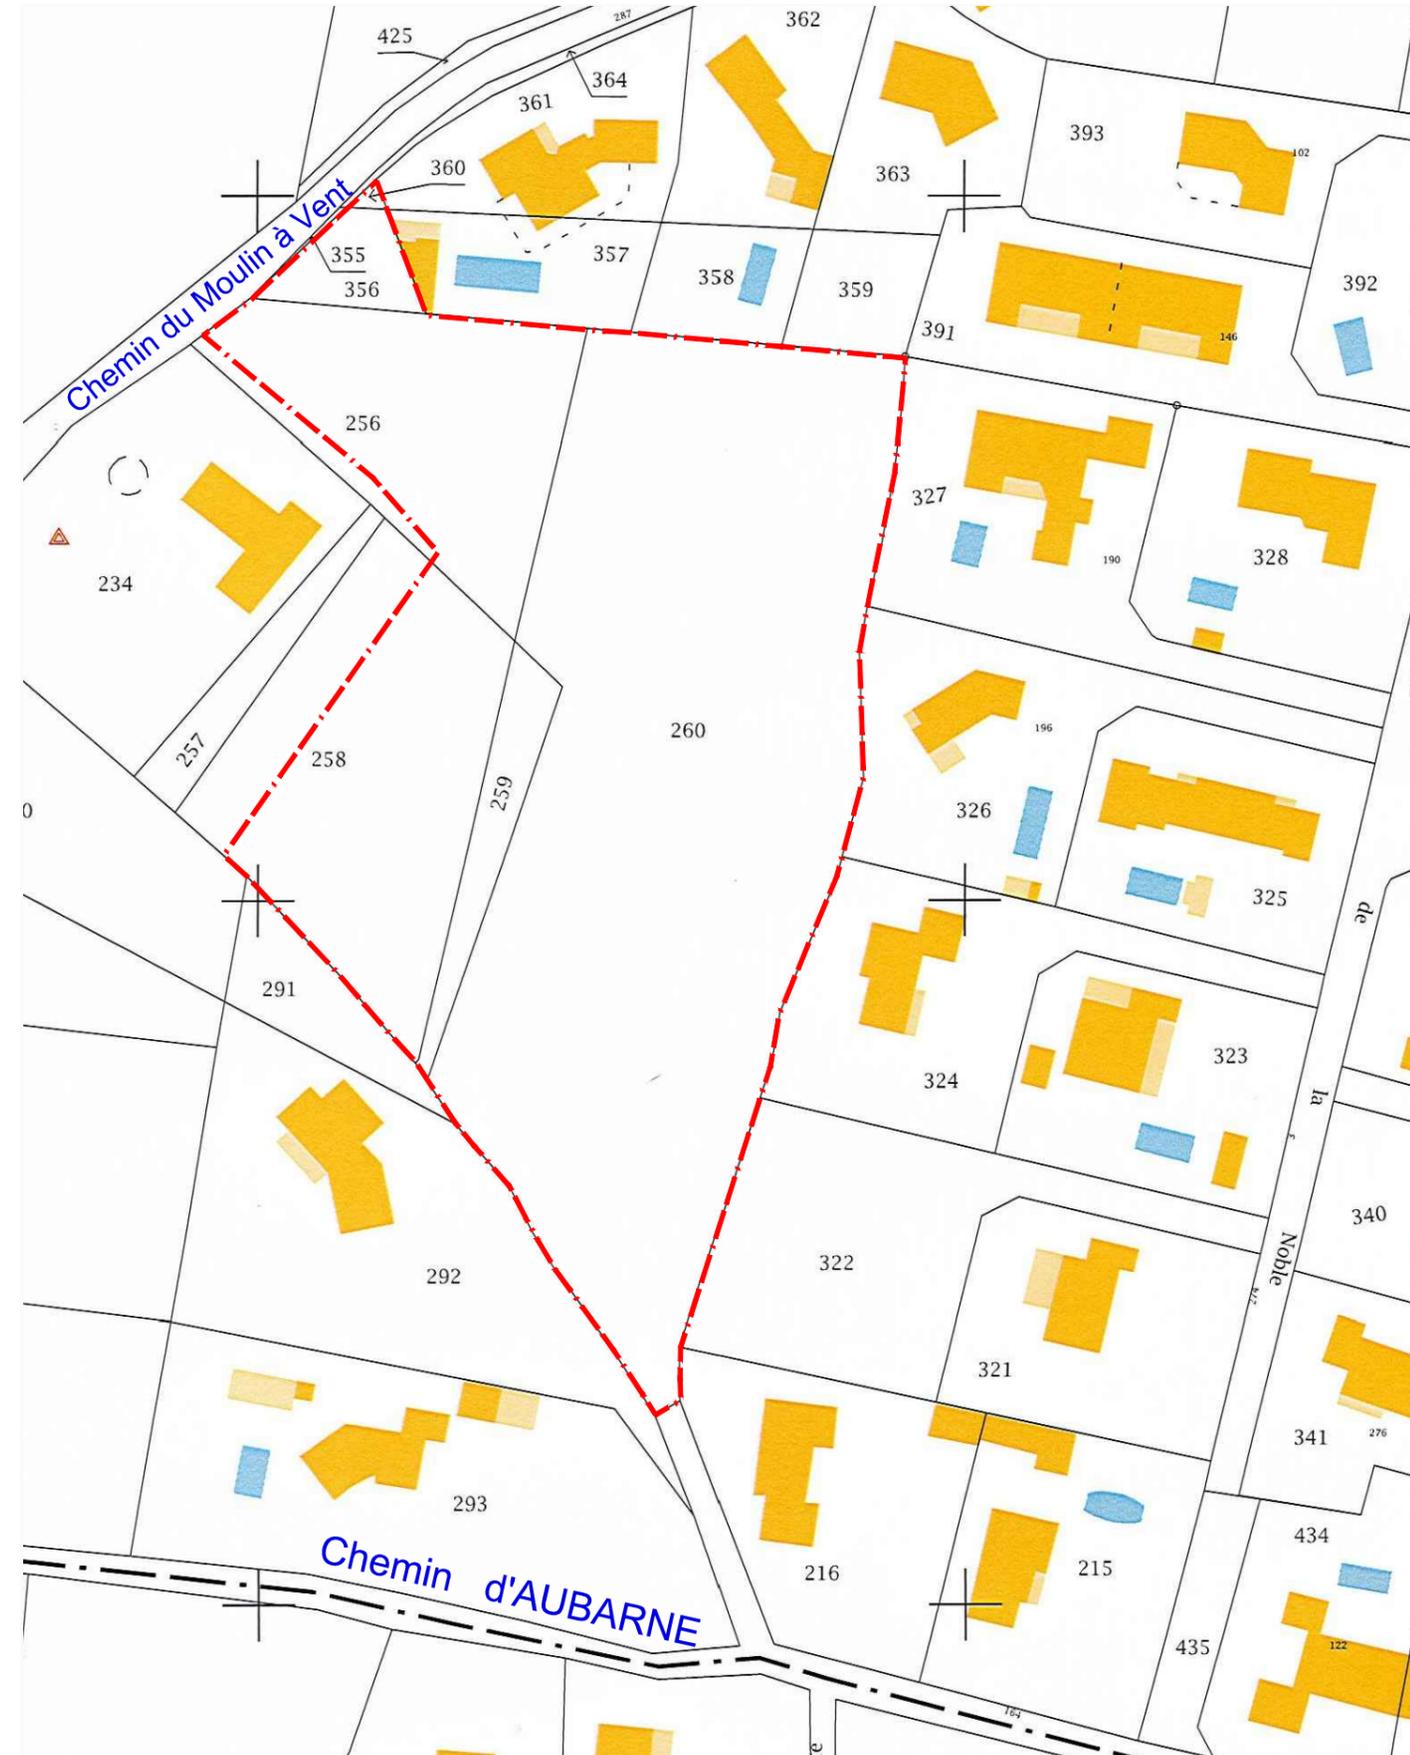

Echelle : 1/500°