

Commune de PLAN D'ORGON

Lotissement "Le Clos des Pialons"

PA1

SITUATION et CADASTRE


DEMANDE PERMIS D'AMENAGER

Octobre 2024

STATIM

Votre terrain à bâtir


PLAN DE SITUATION

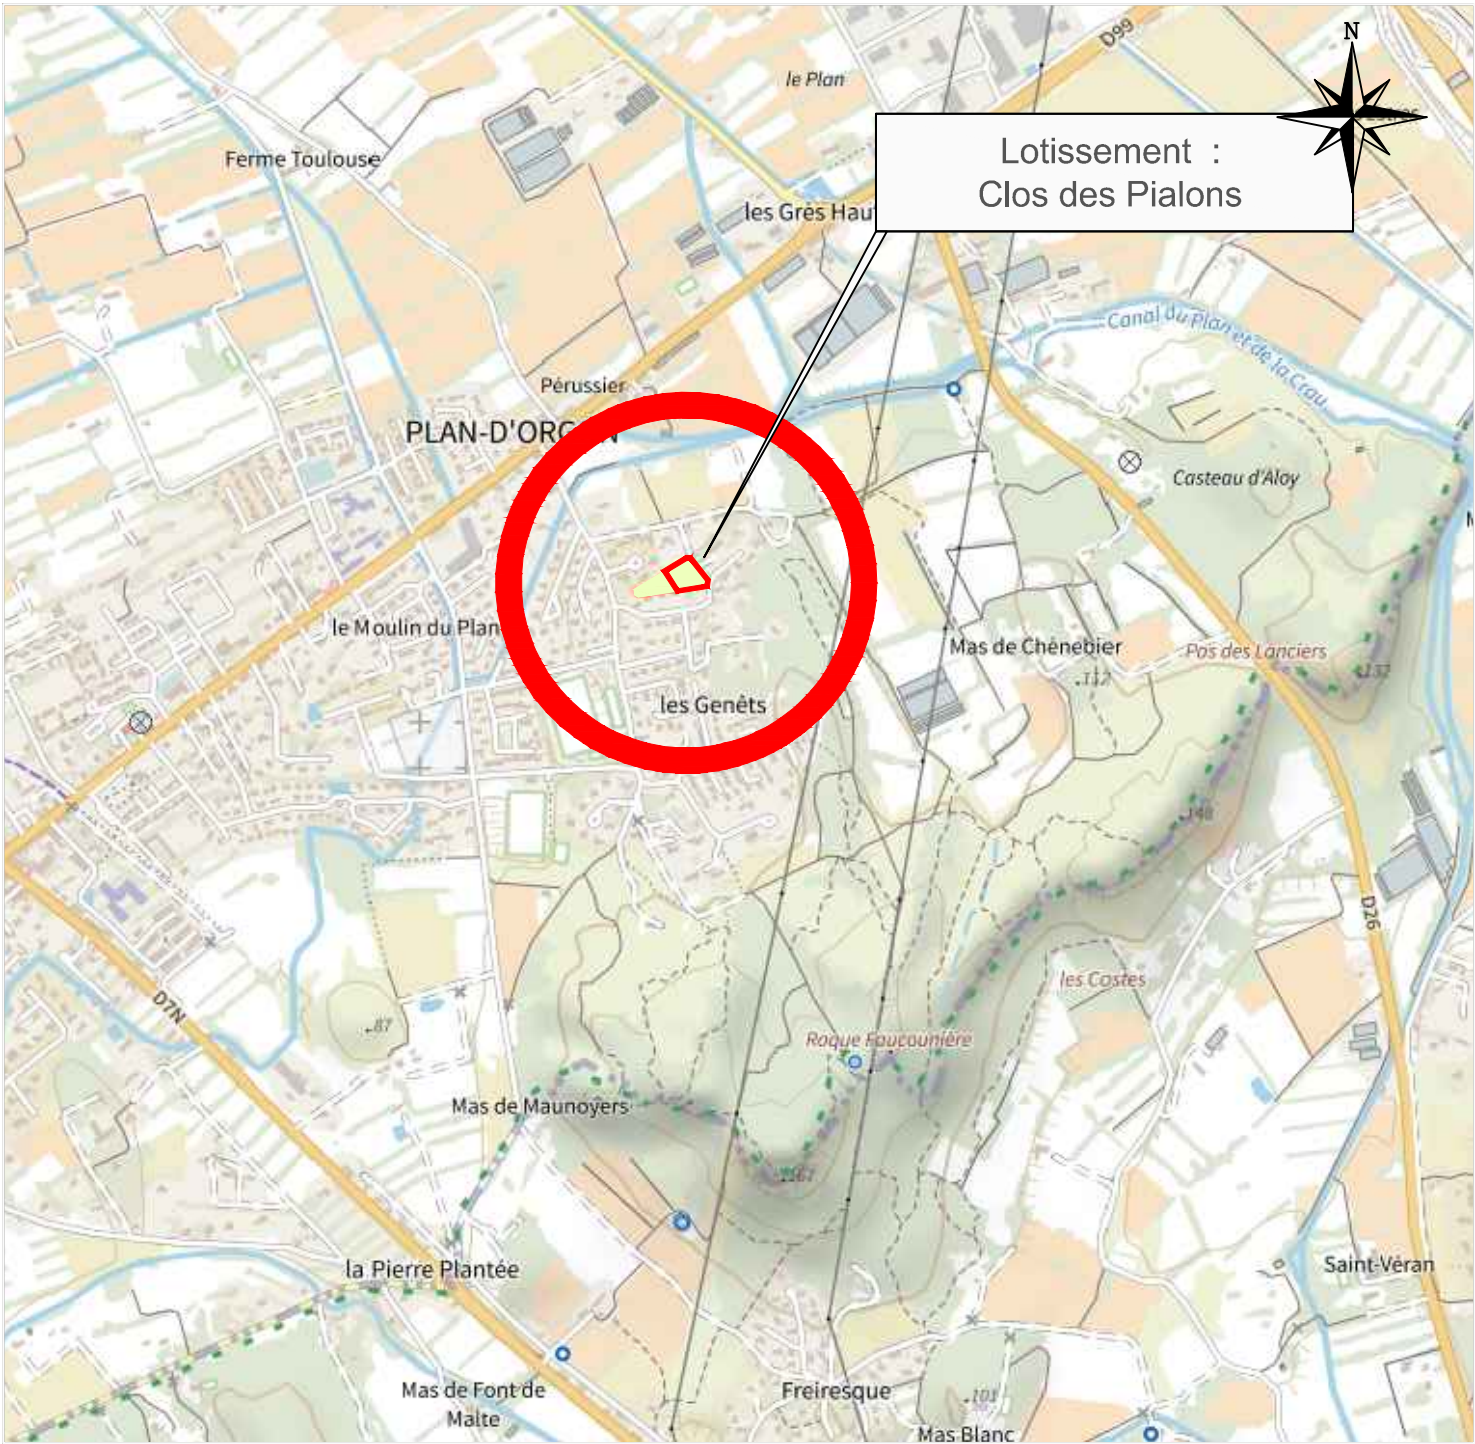

Sans Echelle

EXTRAIT CADASTRAL

Section : AV n°39p   Périmètre de l'opération

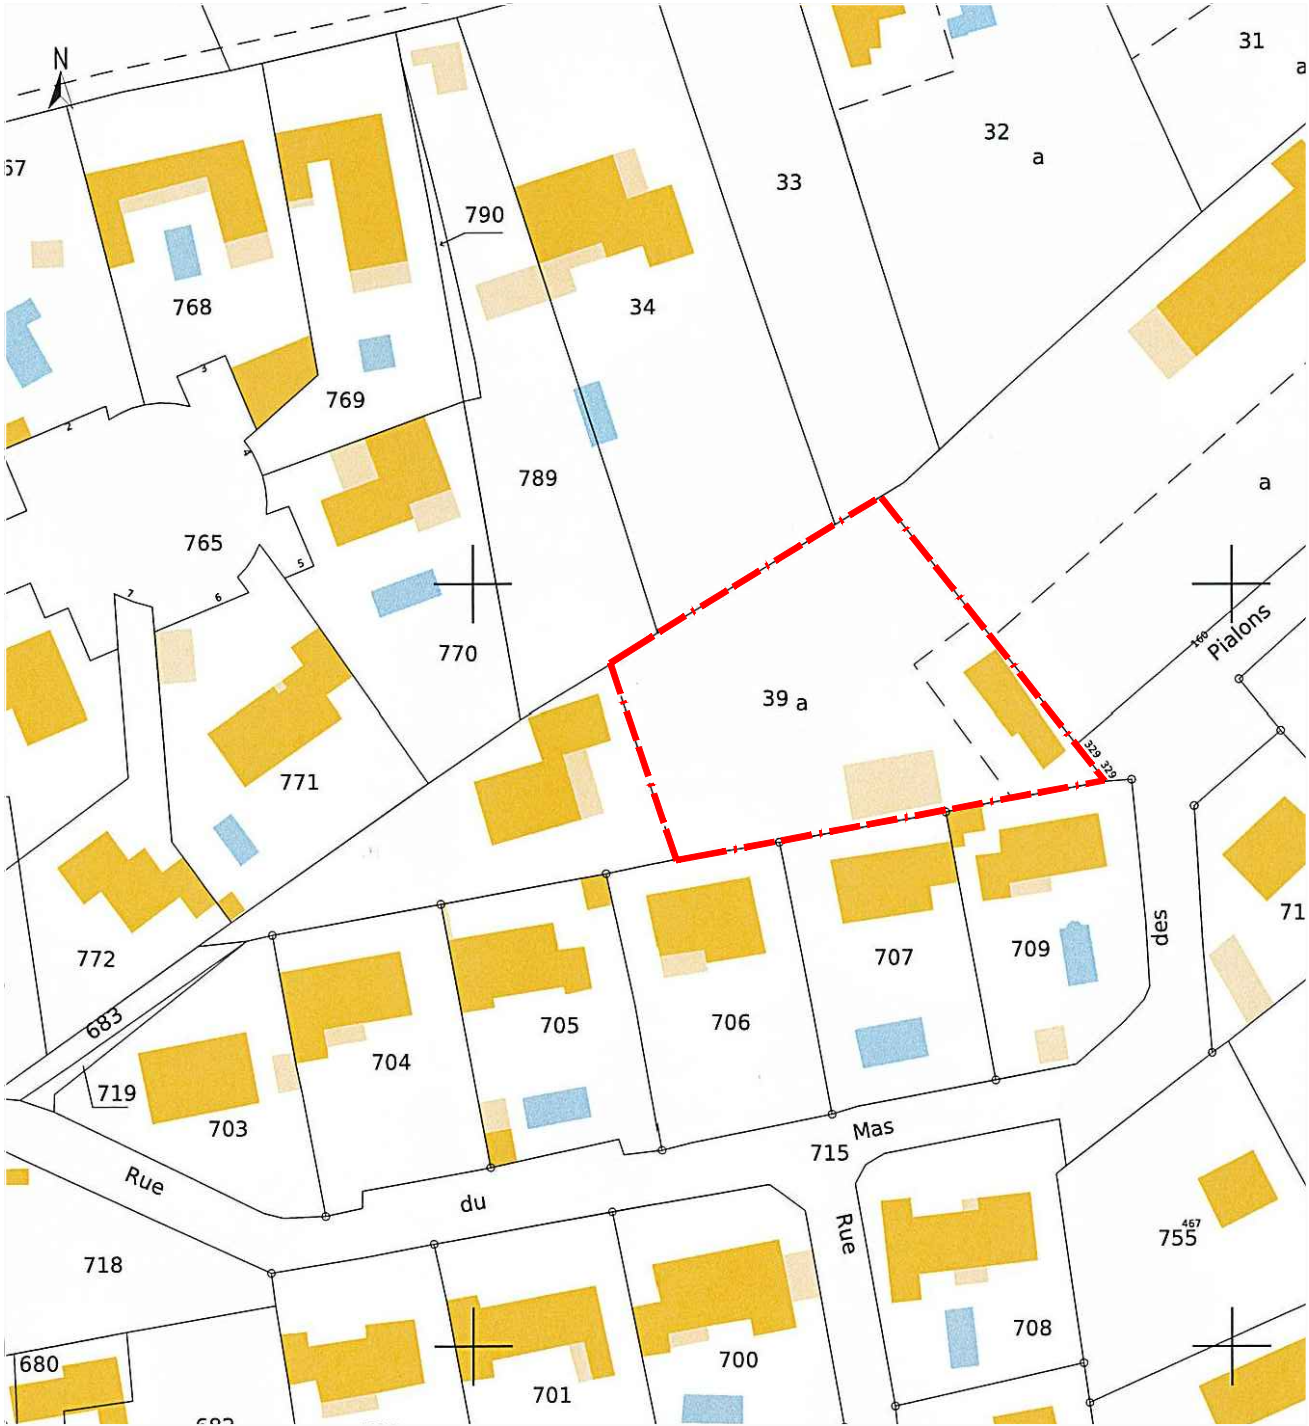

Echelle : 1/1000